



HOH. 10

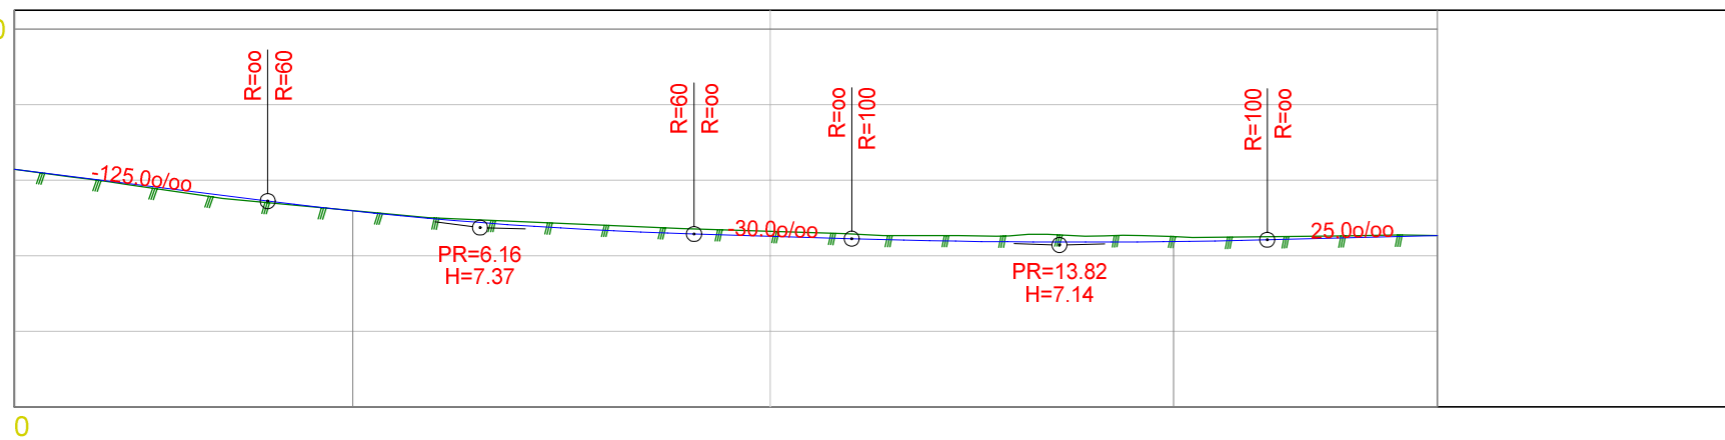

PROFIL NR.	0.00	4.48	15.34	18.83
HOR. KURV.			R=30.00	
BREDDEUTV.				
TVERRFALL (1%=2mm)				
— H.kj.b.k.				
- - - V.kj.b.k				
PROFIL H.	8.14		7.26	
TERRENG H.	8.14		7.32	
OVERBYGN.T.				

Tegnforklaring lengdeprofil

- Eksisterende terreng
- Linjeføring etter SVV sine håndbøker

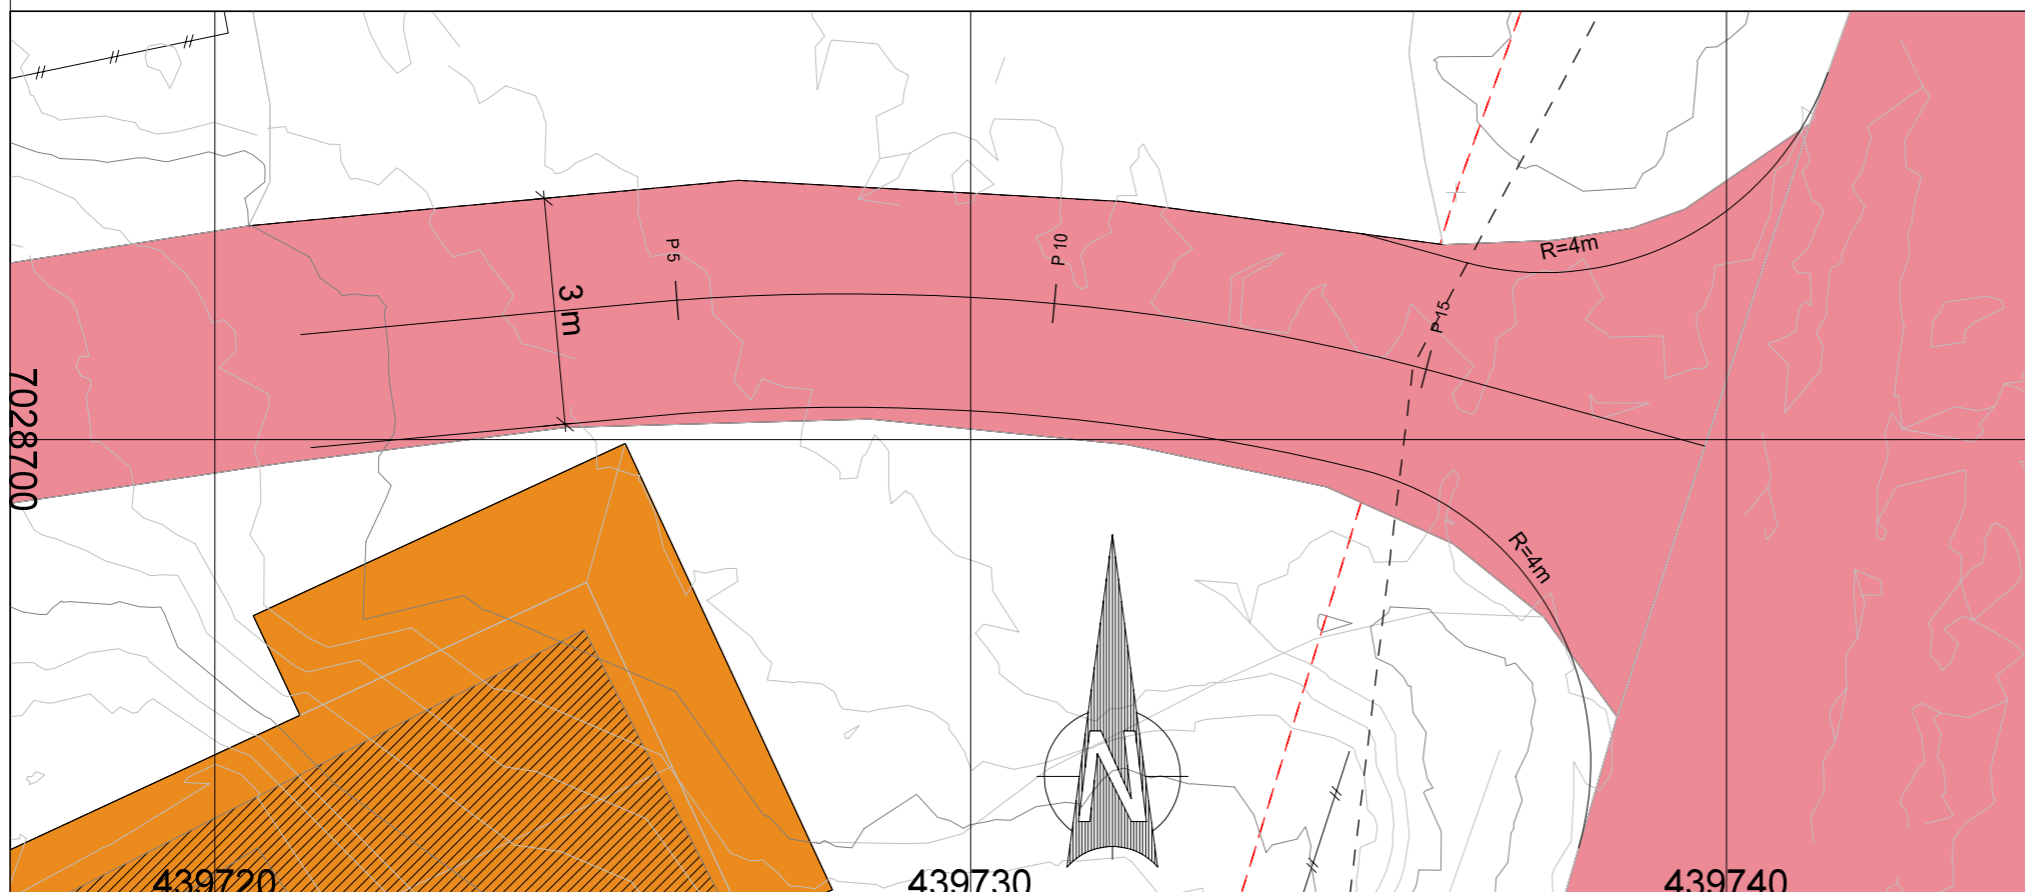

Tegnforklaring kart

- Vegkant (og vegflate)
- Bygninger generelt
- Tiltak
- Høydekurve
- Annet gjerde
- Frisiklinje

A Lengdeprofil vei		06.10.2021	AAJ	MHI
Rev.	Revisjonen gjelder	Dato:	Tegn. av:	Kont. av:
LENGDEPROFIL		Målestokk: 1:100		Arkformat: A3
Avkjørsel sør		Fag: Vei		Koordinatsystem: Euref89/UTM Sone 32 (NN2000)
Steinsøyenes Smøla kommune		 Industrivegen 5 7072 HEIMDAL E-post: post@ikon.as Tlf: 715 40 455		Tegn. Nr.: C201
Pro. Nr.: 0825	Tiltakshaver: Stensøyenes Eiendom AS	Bestiller: Jan Erik Larsen		