
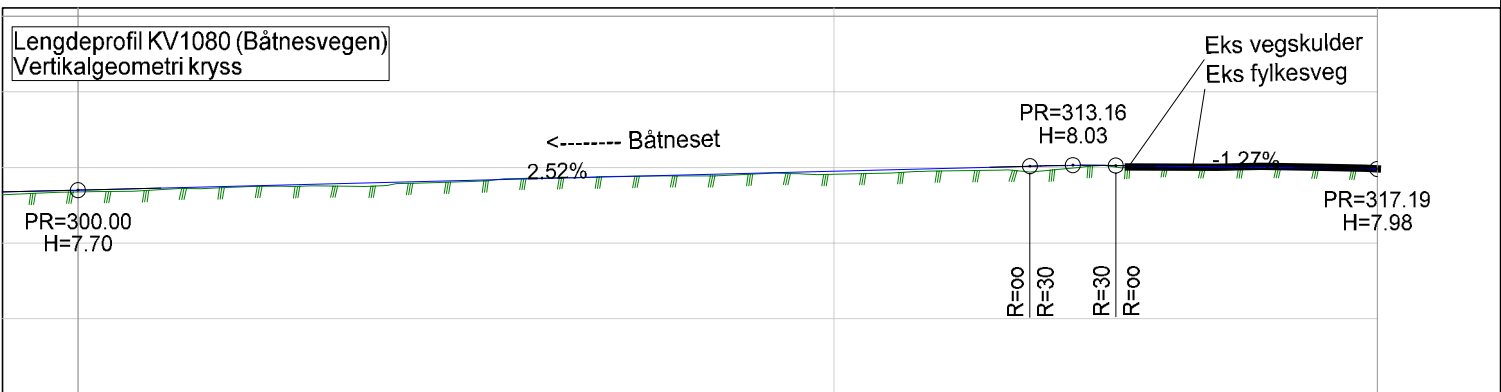
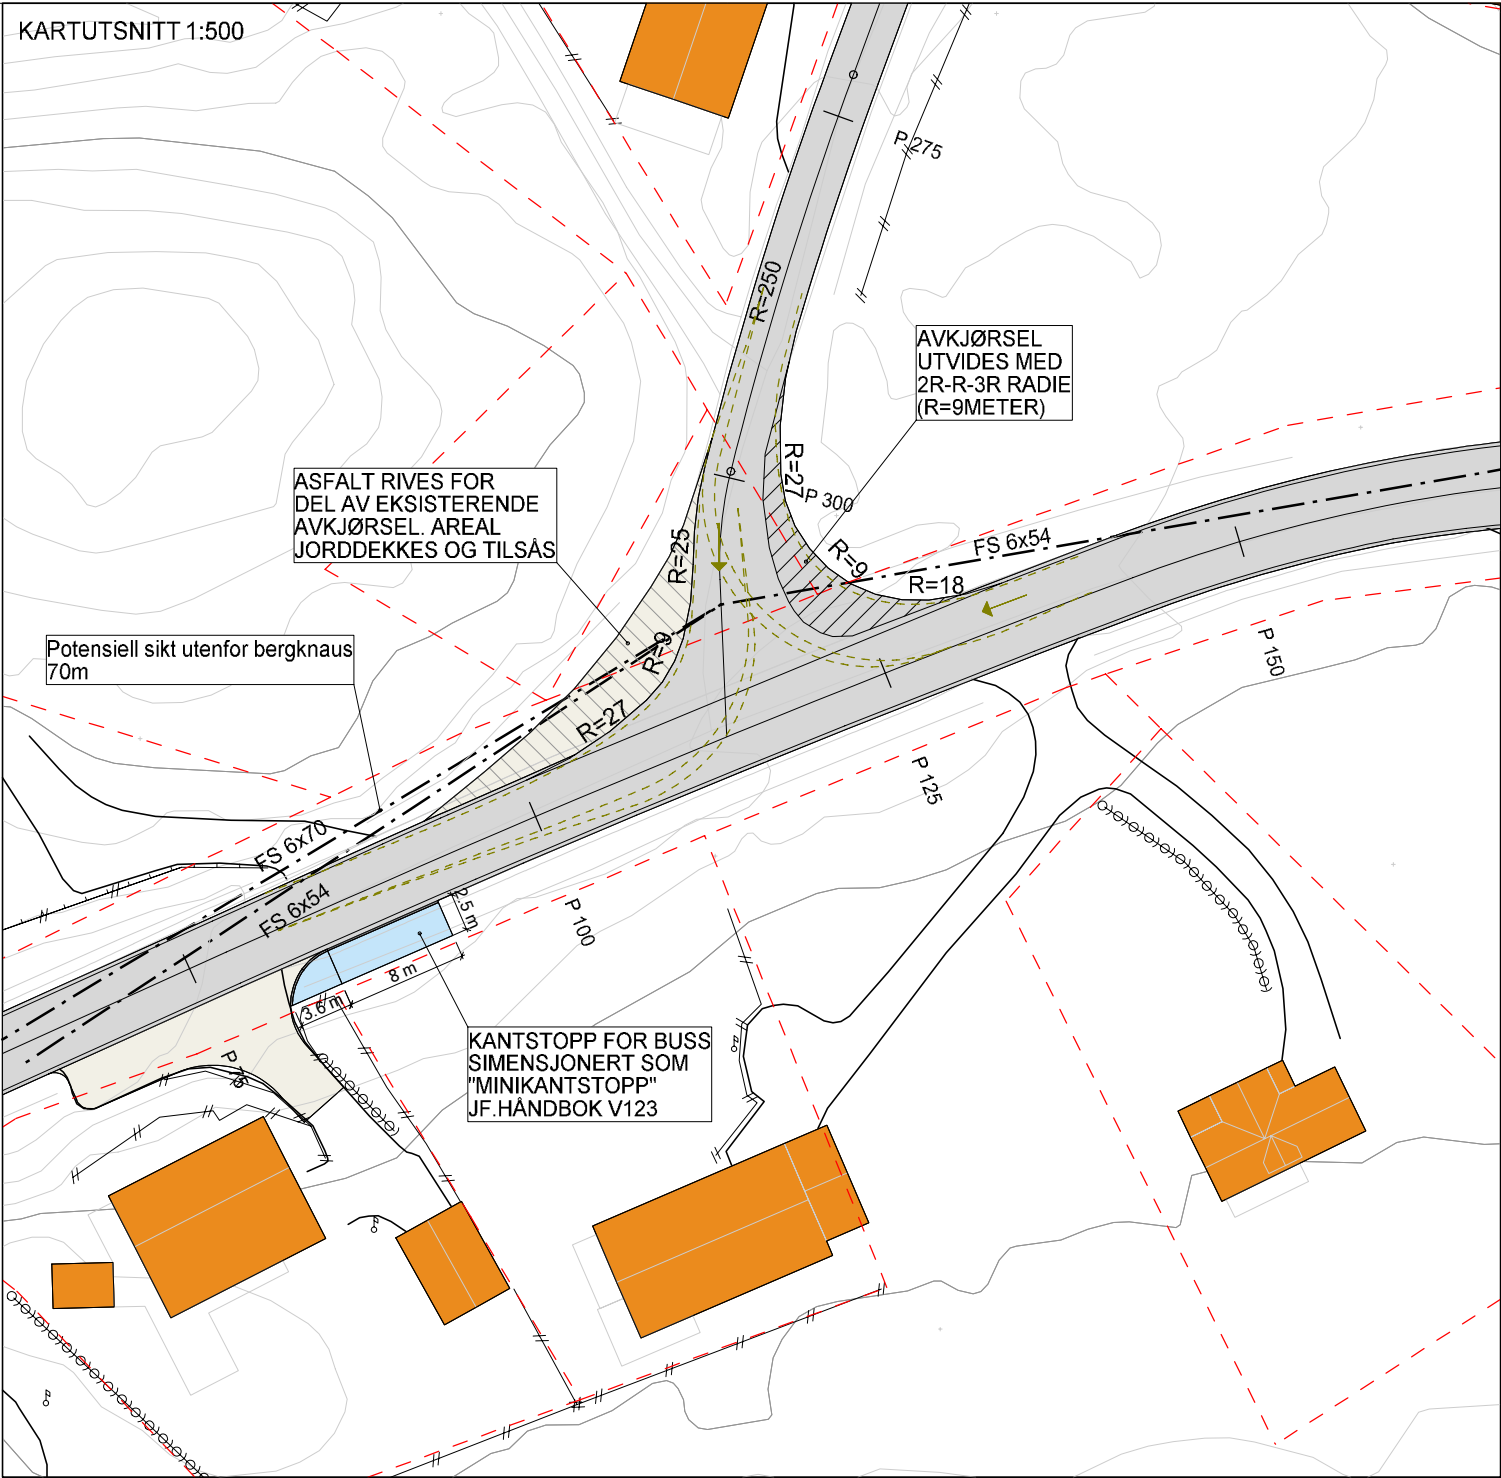


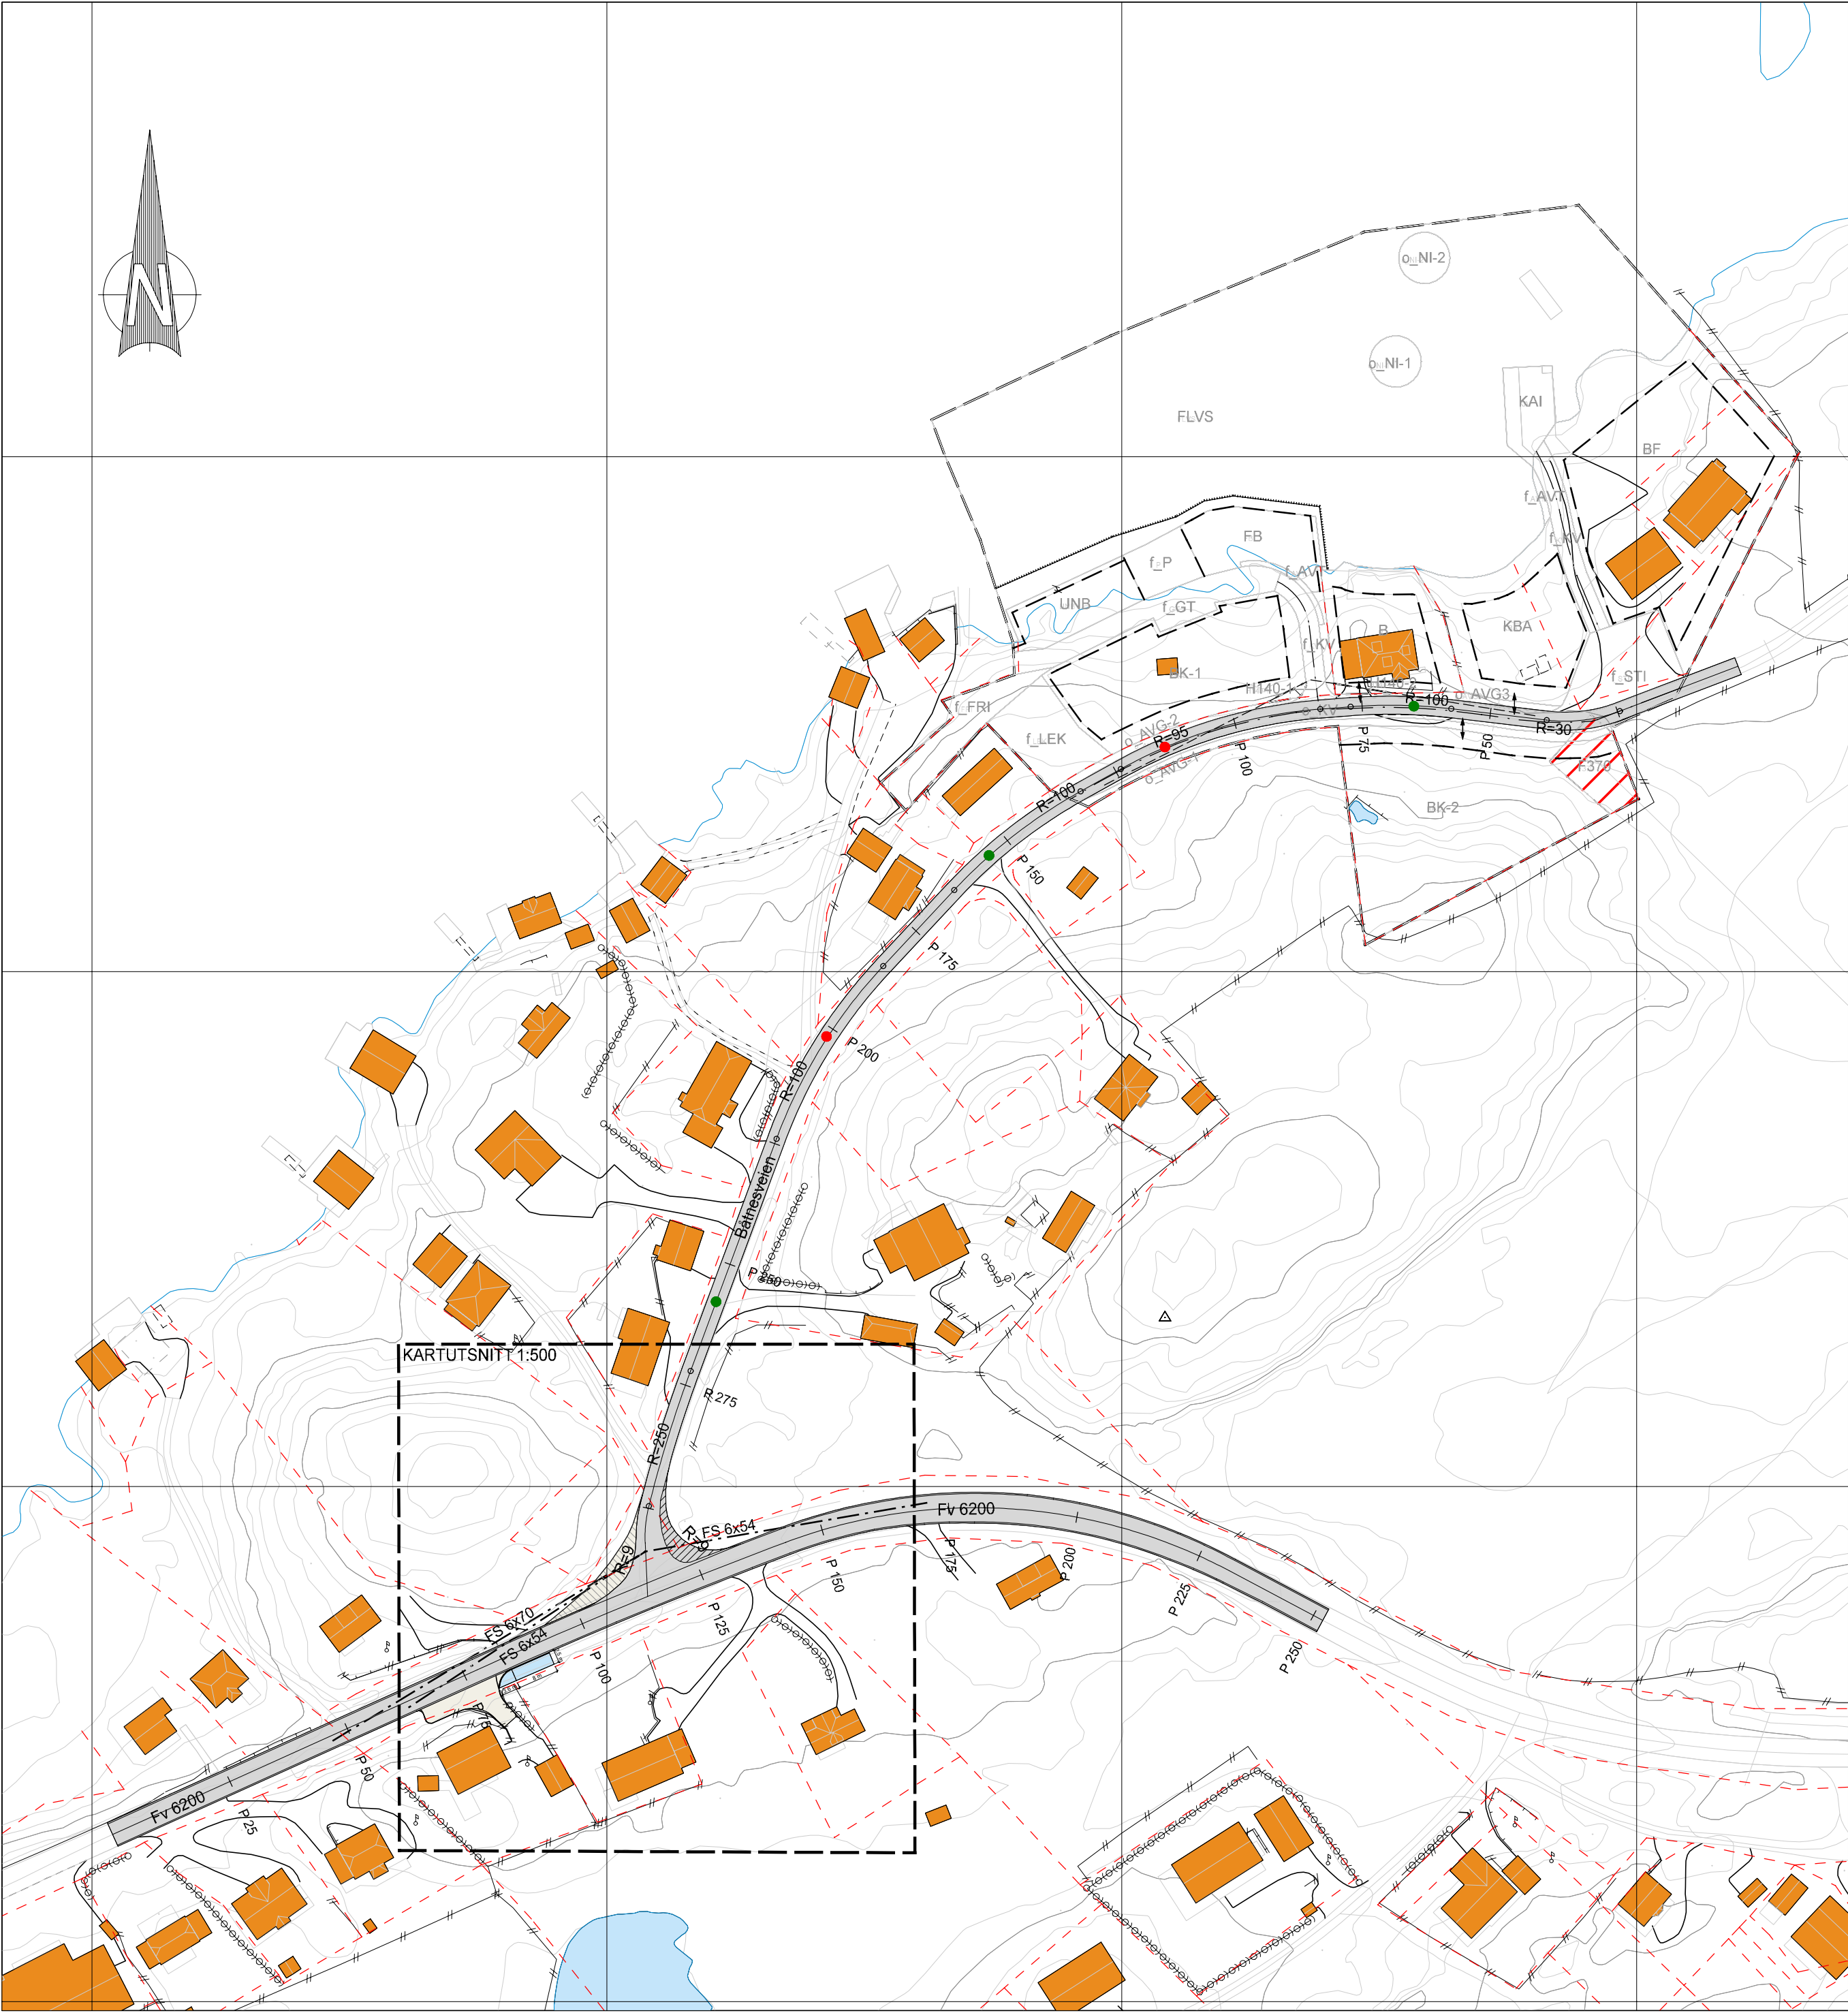

- Tegnforklaring**
- Skravur:**
- Bygninger
 - Bussholdeplass
 - Asfaldekke
 - Grusdekke
- Linjesymbol:**
- Plangrense
 - Formålsgrænse
 - Faregrense
 - Frisktlinjer (FS)
- Punktsymbol:**
- Eksisterende møteplass
 - Ny møteplass
 - Regulert avkjørsel

MERKNADER

Følgende ligger til grunn for prosjektering:

- Krysset skal dimensjoneres iht. håndbok N100.
- FV 6200 med farsgrense 50 km/t og ADT < 500.
- Største dimensjonerende kjøretøy er satt til Lastebil/renovasjonsbil.
- Krysset utføres med 3 - delt radie, 2R - R - 3R (R= 9)

B	Oppdatert med detaljer	09.07.2026	KNE	MHI	
A	Illustrasjonsplan - ny avkjørsel og holdeplass	04.09.2025	MHI	IIV	
Rev.	Revisjonen gjelder	Dato:	Tegn. av:	Kont. av:	
ILLUSTRASJONSPLAN			Målestokk: 1:1000/500		
UTBEDRING AV AVKJØRSEL OG NY HOLDEPLASS FOR BUSS			Arkformat: A2		
 Industrivegen 5 7072 HEIMDAL E-post: post@ikon.as Tlf: 715 40 455			Fag: VEI		
			Koordinatsystem: Euref89/UTM Sone 32 (NN2000)		
			VEDLEGG TIL REGULERINGSPLAN		
Pro. Nr.:	Tiltakshaver:	Bestiller:	Tegn. Nr.:		
0687-06	Park Stranda AS	Anders Tallerås	C01		