
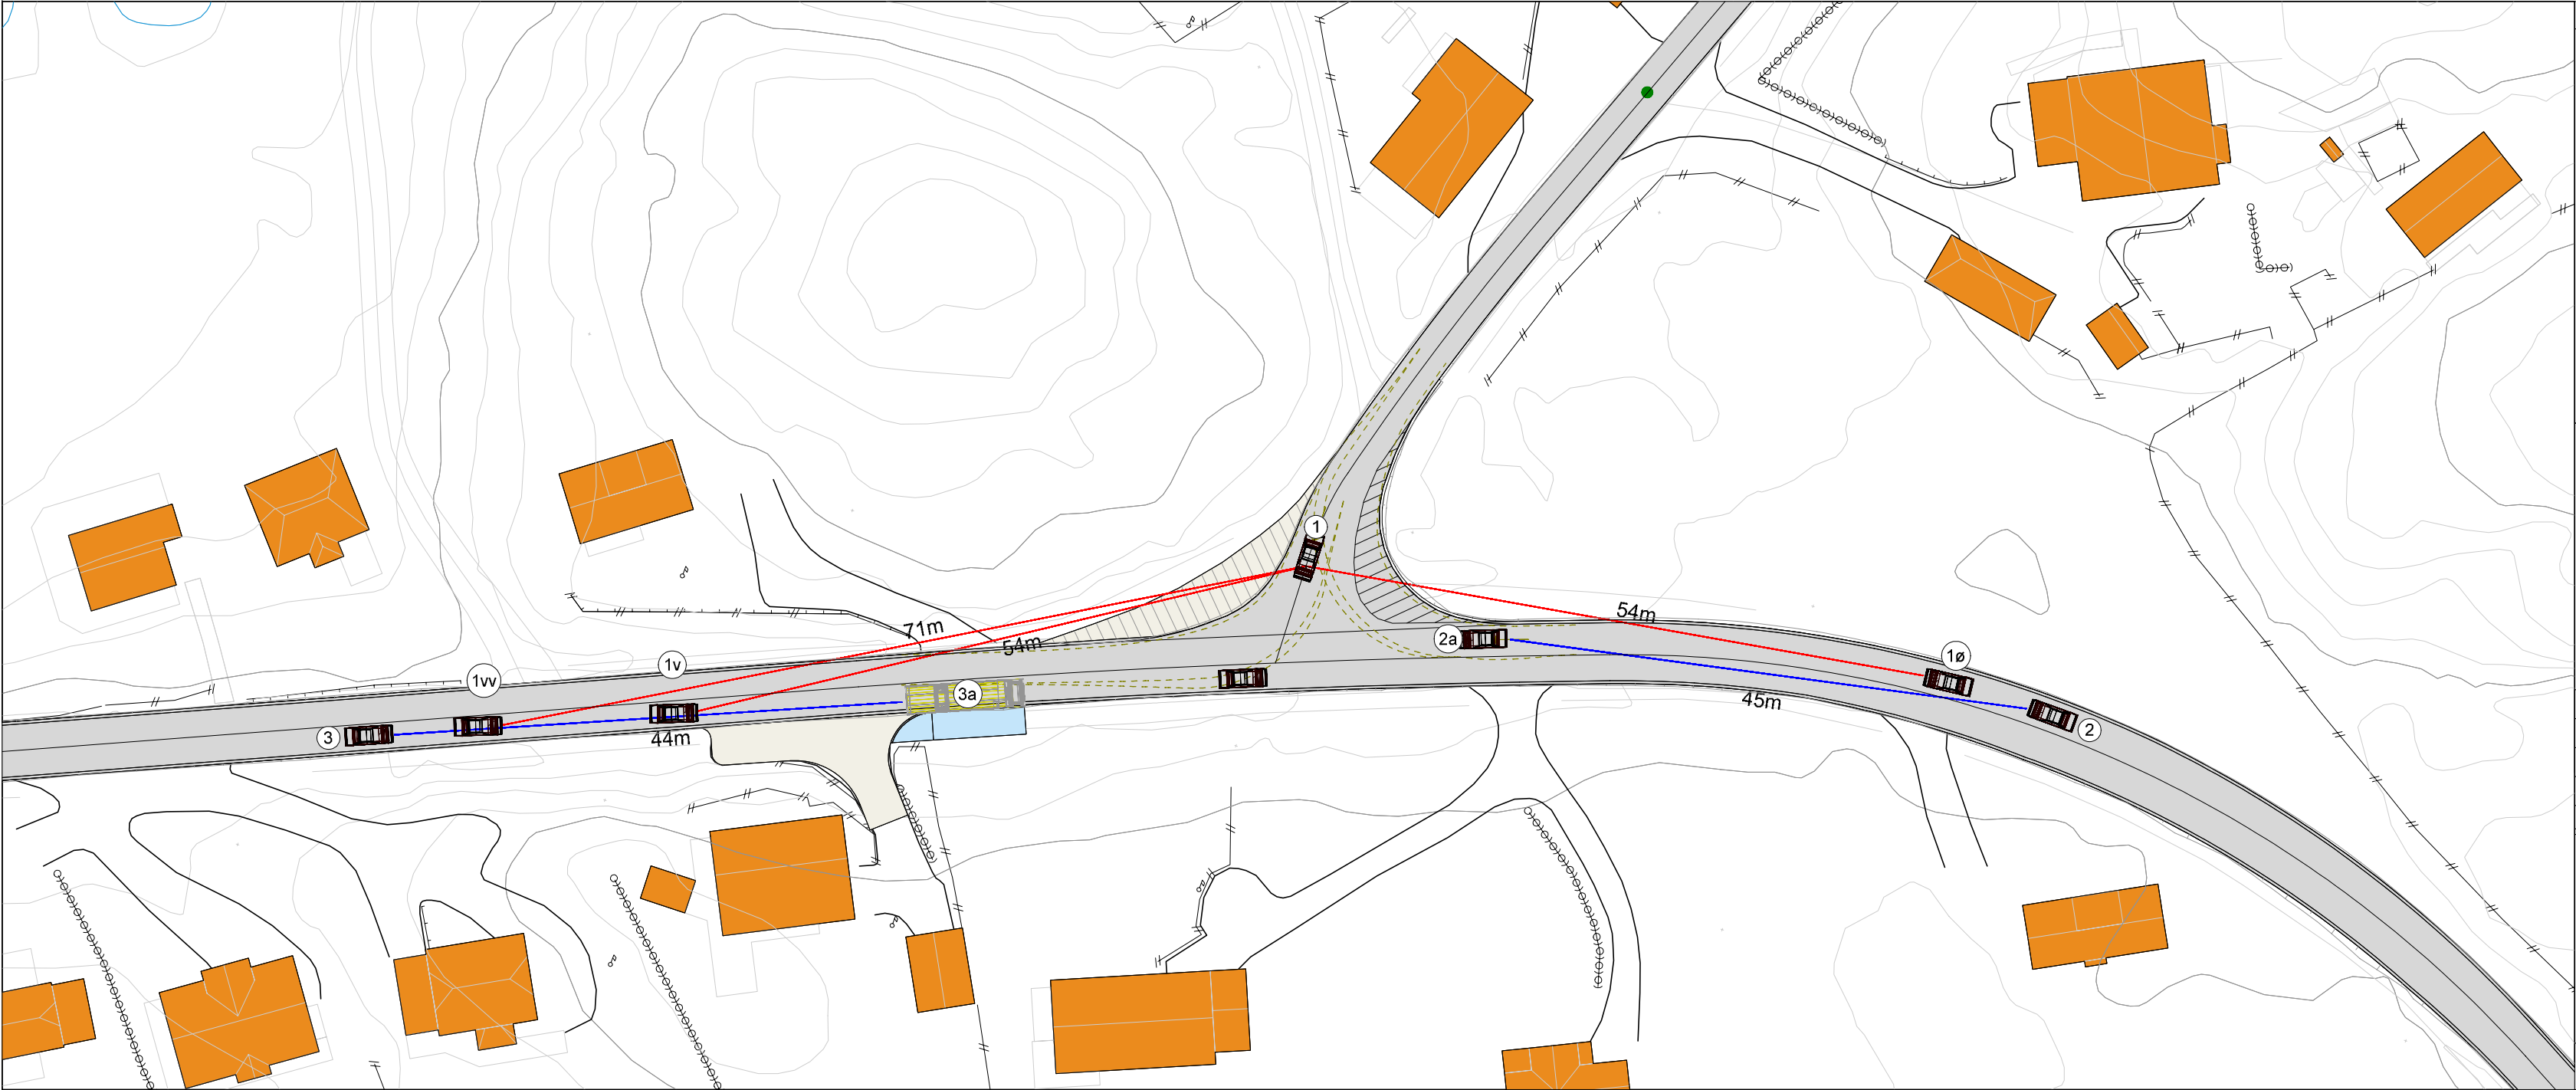
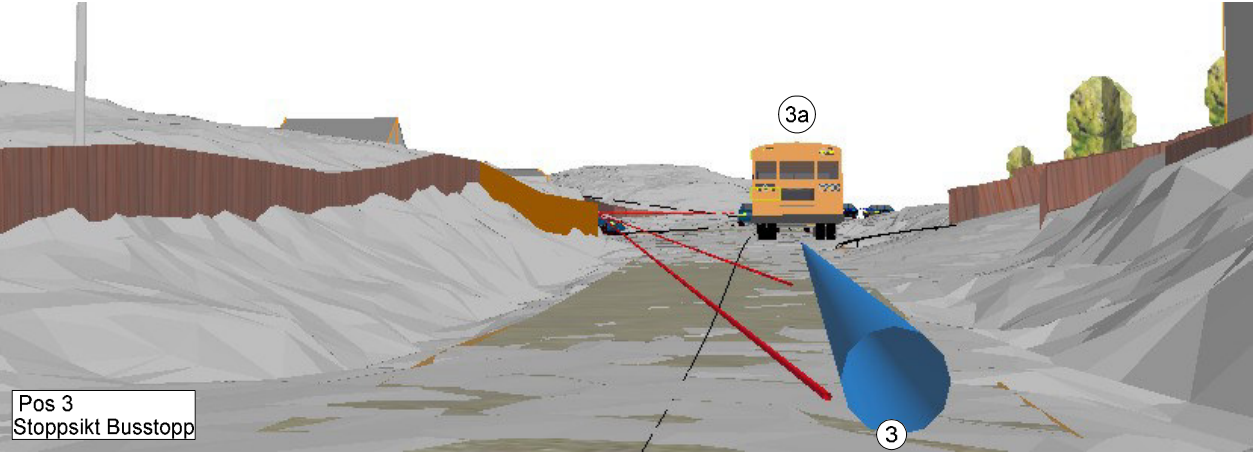
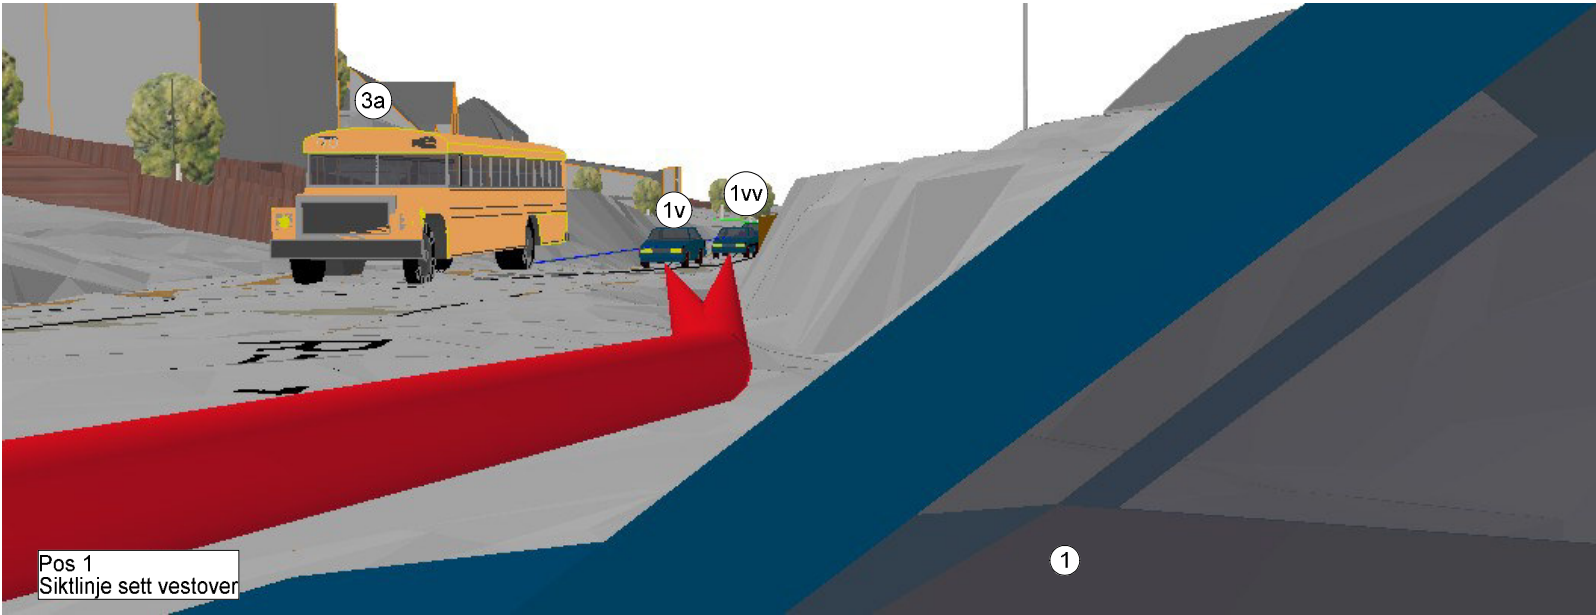


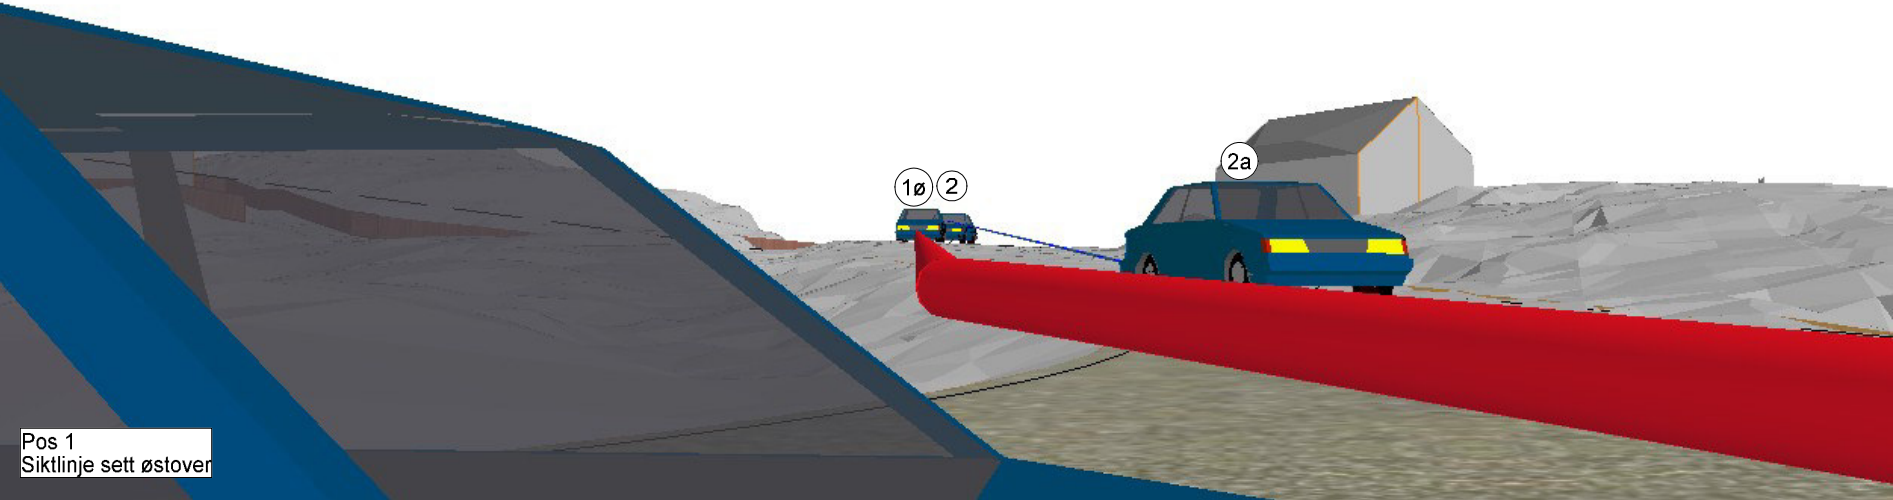

Tegnforklaring

Skravur:

Bygninger

Bussholdeplass

Asfalddekke

Grusdekke

Linjesymbol:

Plangrense

Formålsgrense

Faregrense

Friskitlinjer (FS)

Punktsymbol:

Eksisterende møteplass

Ny møteplass

Regulert avkjørsel

1

Posisjon bilde

MERKNADER

Håndbok N100 ligger til grunn for prosjektering:
Stoppsikt Ls, for gate/veg med fartsgrense 50km/t = 45m.
Sikt for kryss/avkjørsle Ls x 1,2 = 45x 1,2 = 54m

Sikt er tatt fra 1,1m høyde og ned mot 0,2m

Siktlinjer ut fra kryss krysser ca 2m over sideeområde til fylkesveg, og blir holdt frie for vegetasjon ved normal kantslått.
Stoppsikt kjem ikkje utenom vegkropp og blir ikkje påvirket utover trafikk.

Siktplan

UTBEDRING AV AVKJØRSEL OG NY HOLDEPLASS FOR BUSS

BÅTNESET SMØLA KOMMUNE

VEDLEGG TIL REGULERINGSPLAN

IKON ARKITEKT INGENIØR

Industrivegen 5
7072 HEIMDAL
E-post: post@ikon.as
Tlf: 715 40 455

Målestokk:
1:500

Arkformat:
A2

Fag:
VEI

Koordinatsystem:
Euref89/UTM Sone 32 (NN2000)

Pro. Nr.:
0687-06

Tiltakshaver:
Park Stranda AS

Bestiller:
Anders Tallerås

Tegn. Nr.:
C02