



HOH.

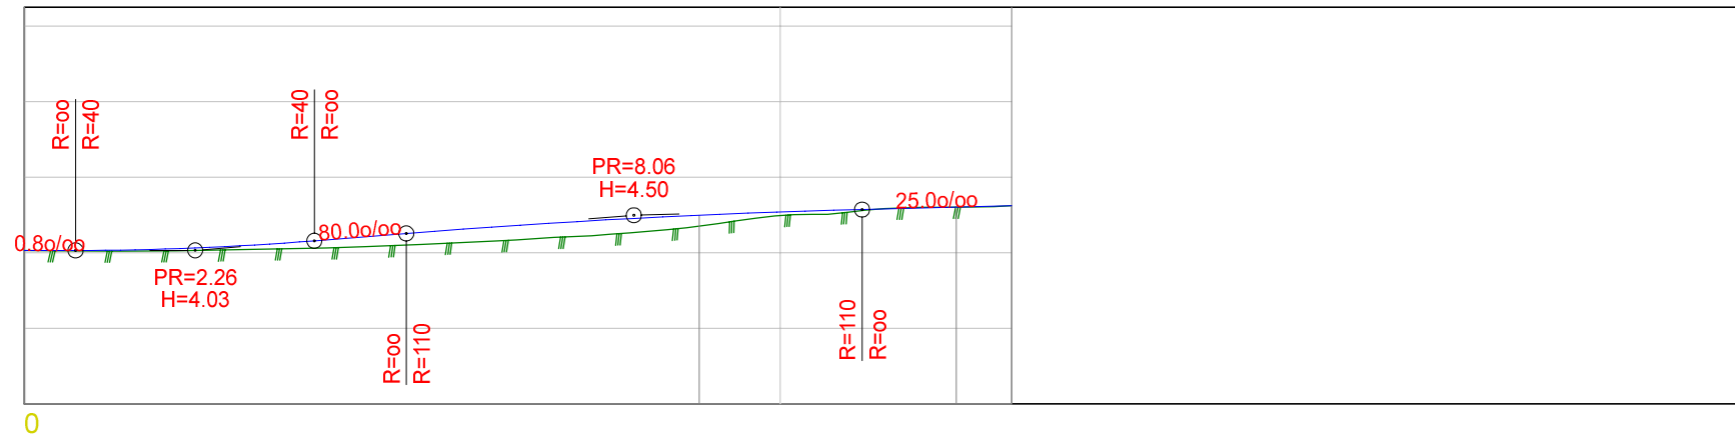

PROFIL NR.	0.00	8.93	12.33	13.06
HOR. KURV.		R=20.00		
BREDDEUTV.				
TVERRFALL ( 1%=2mm )				
— H.kj.b.k.				
- - - V.kj.b.k				
PROFIL H.	4.03	4.54	4.62	4.62
TERRENG H.	4.03	4.49	4.62	4.62
OVERBYGN.T.				

Tegnforklaring lengdeprofil

- Eksisterende terreng
- Linjeføring etter SVV sine håndbøker

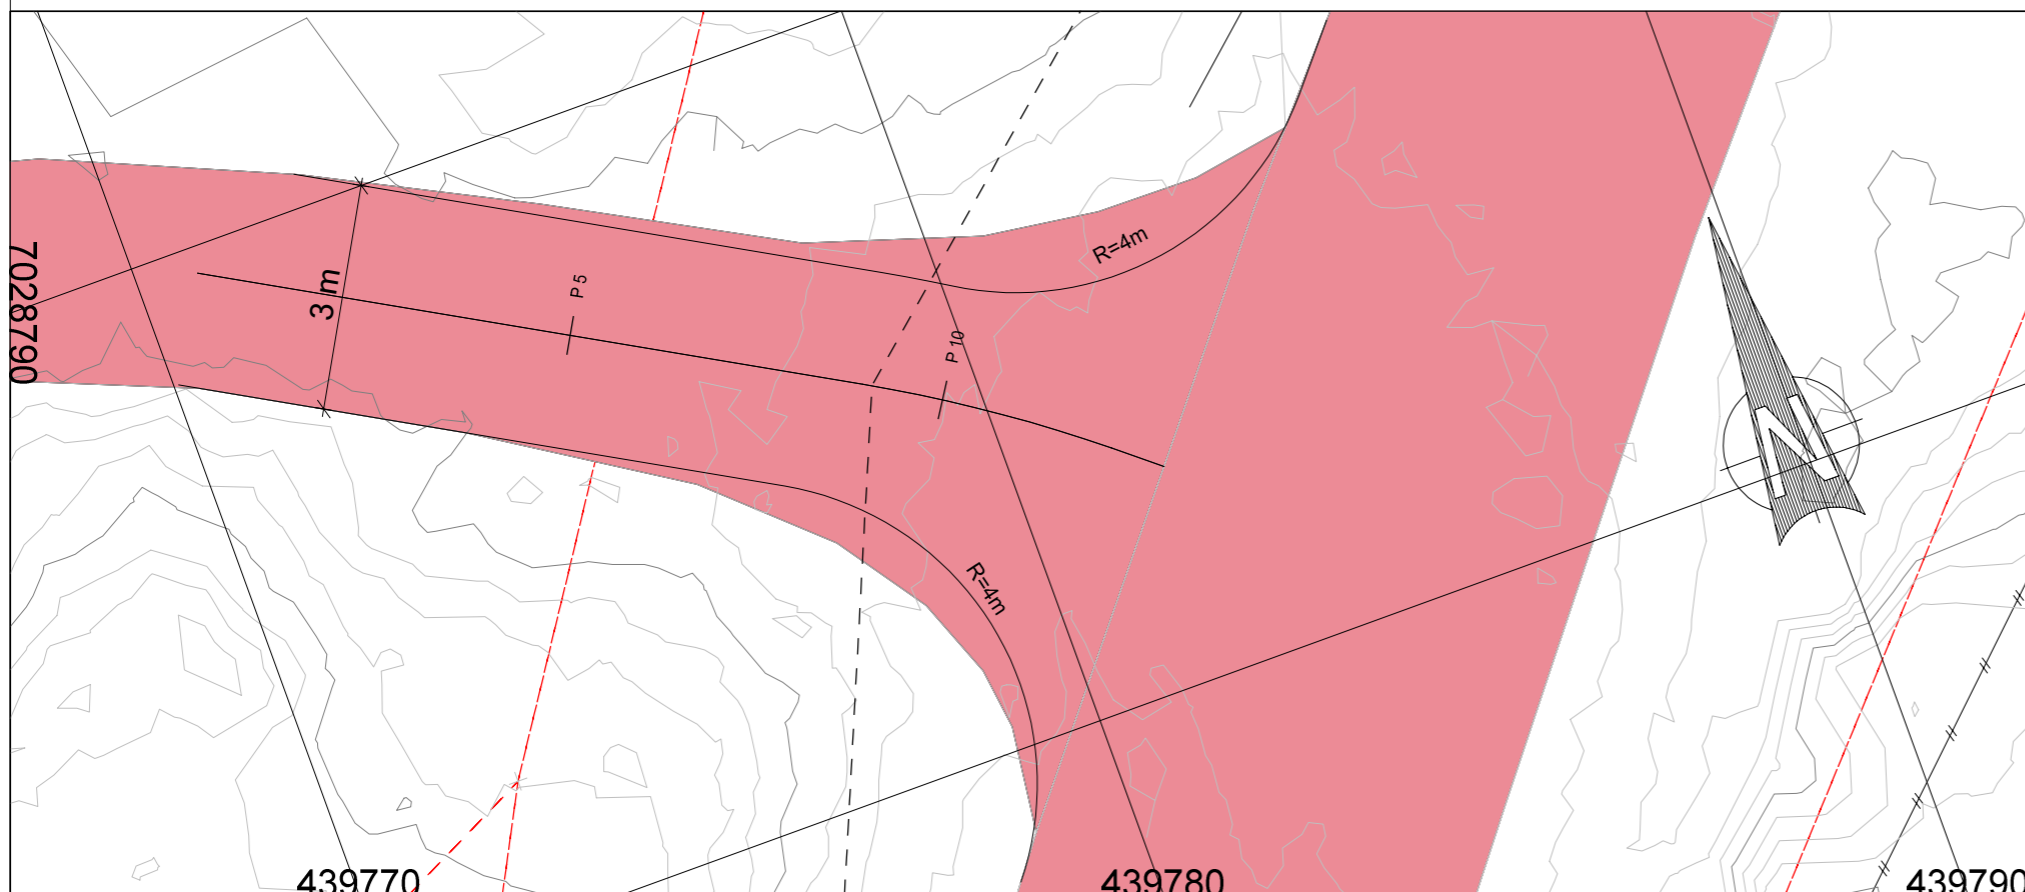

Tegnforklaring kart

- Vegkant (og vegflate)
- Bygninger generelt
- Tiltak
- Høydekurve
- Annet gjerde
- Frisiktlinje

A Lengdeprofil vei		06.10.2021	AAJ	MHI
Rev.	Revisjonen gjelder	Dato:	Tegn. av:	Kont. av:
<b>LENGDEPROFIL</b>		Målestokk: 1:100		Arkformat: A3
Avkjørsel nord		Fag: Vei		Koordinatsystem: Euref89/UTM Sone 32 (NN2000)
Steinsøyenes Smøla kommune		 Industrivegen 5 7072 HEIMDAL E-post: post@ikon.as Tlf: 715 40 455		Tegn. Nr.: <b>C202</b>
Pro. Nr.: 0825	Tiltakshaver: Stensøyenes Eiendom AS	Bestiller: Jan Erik Larsen		