


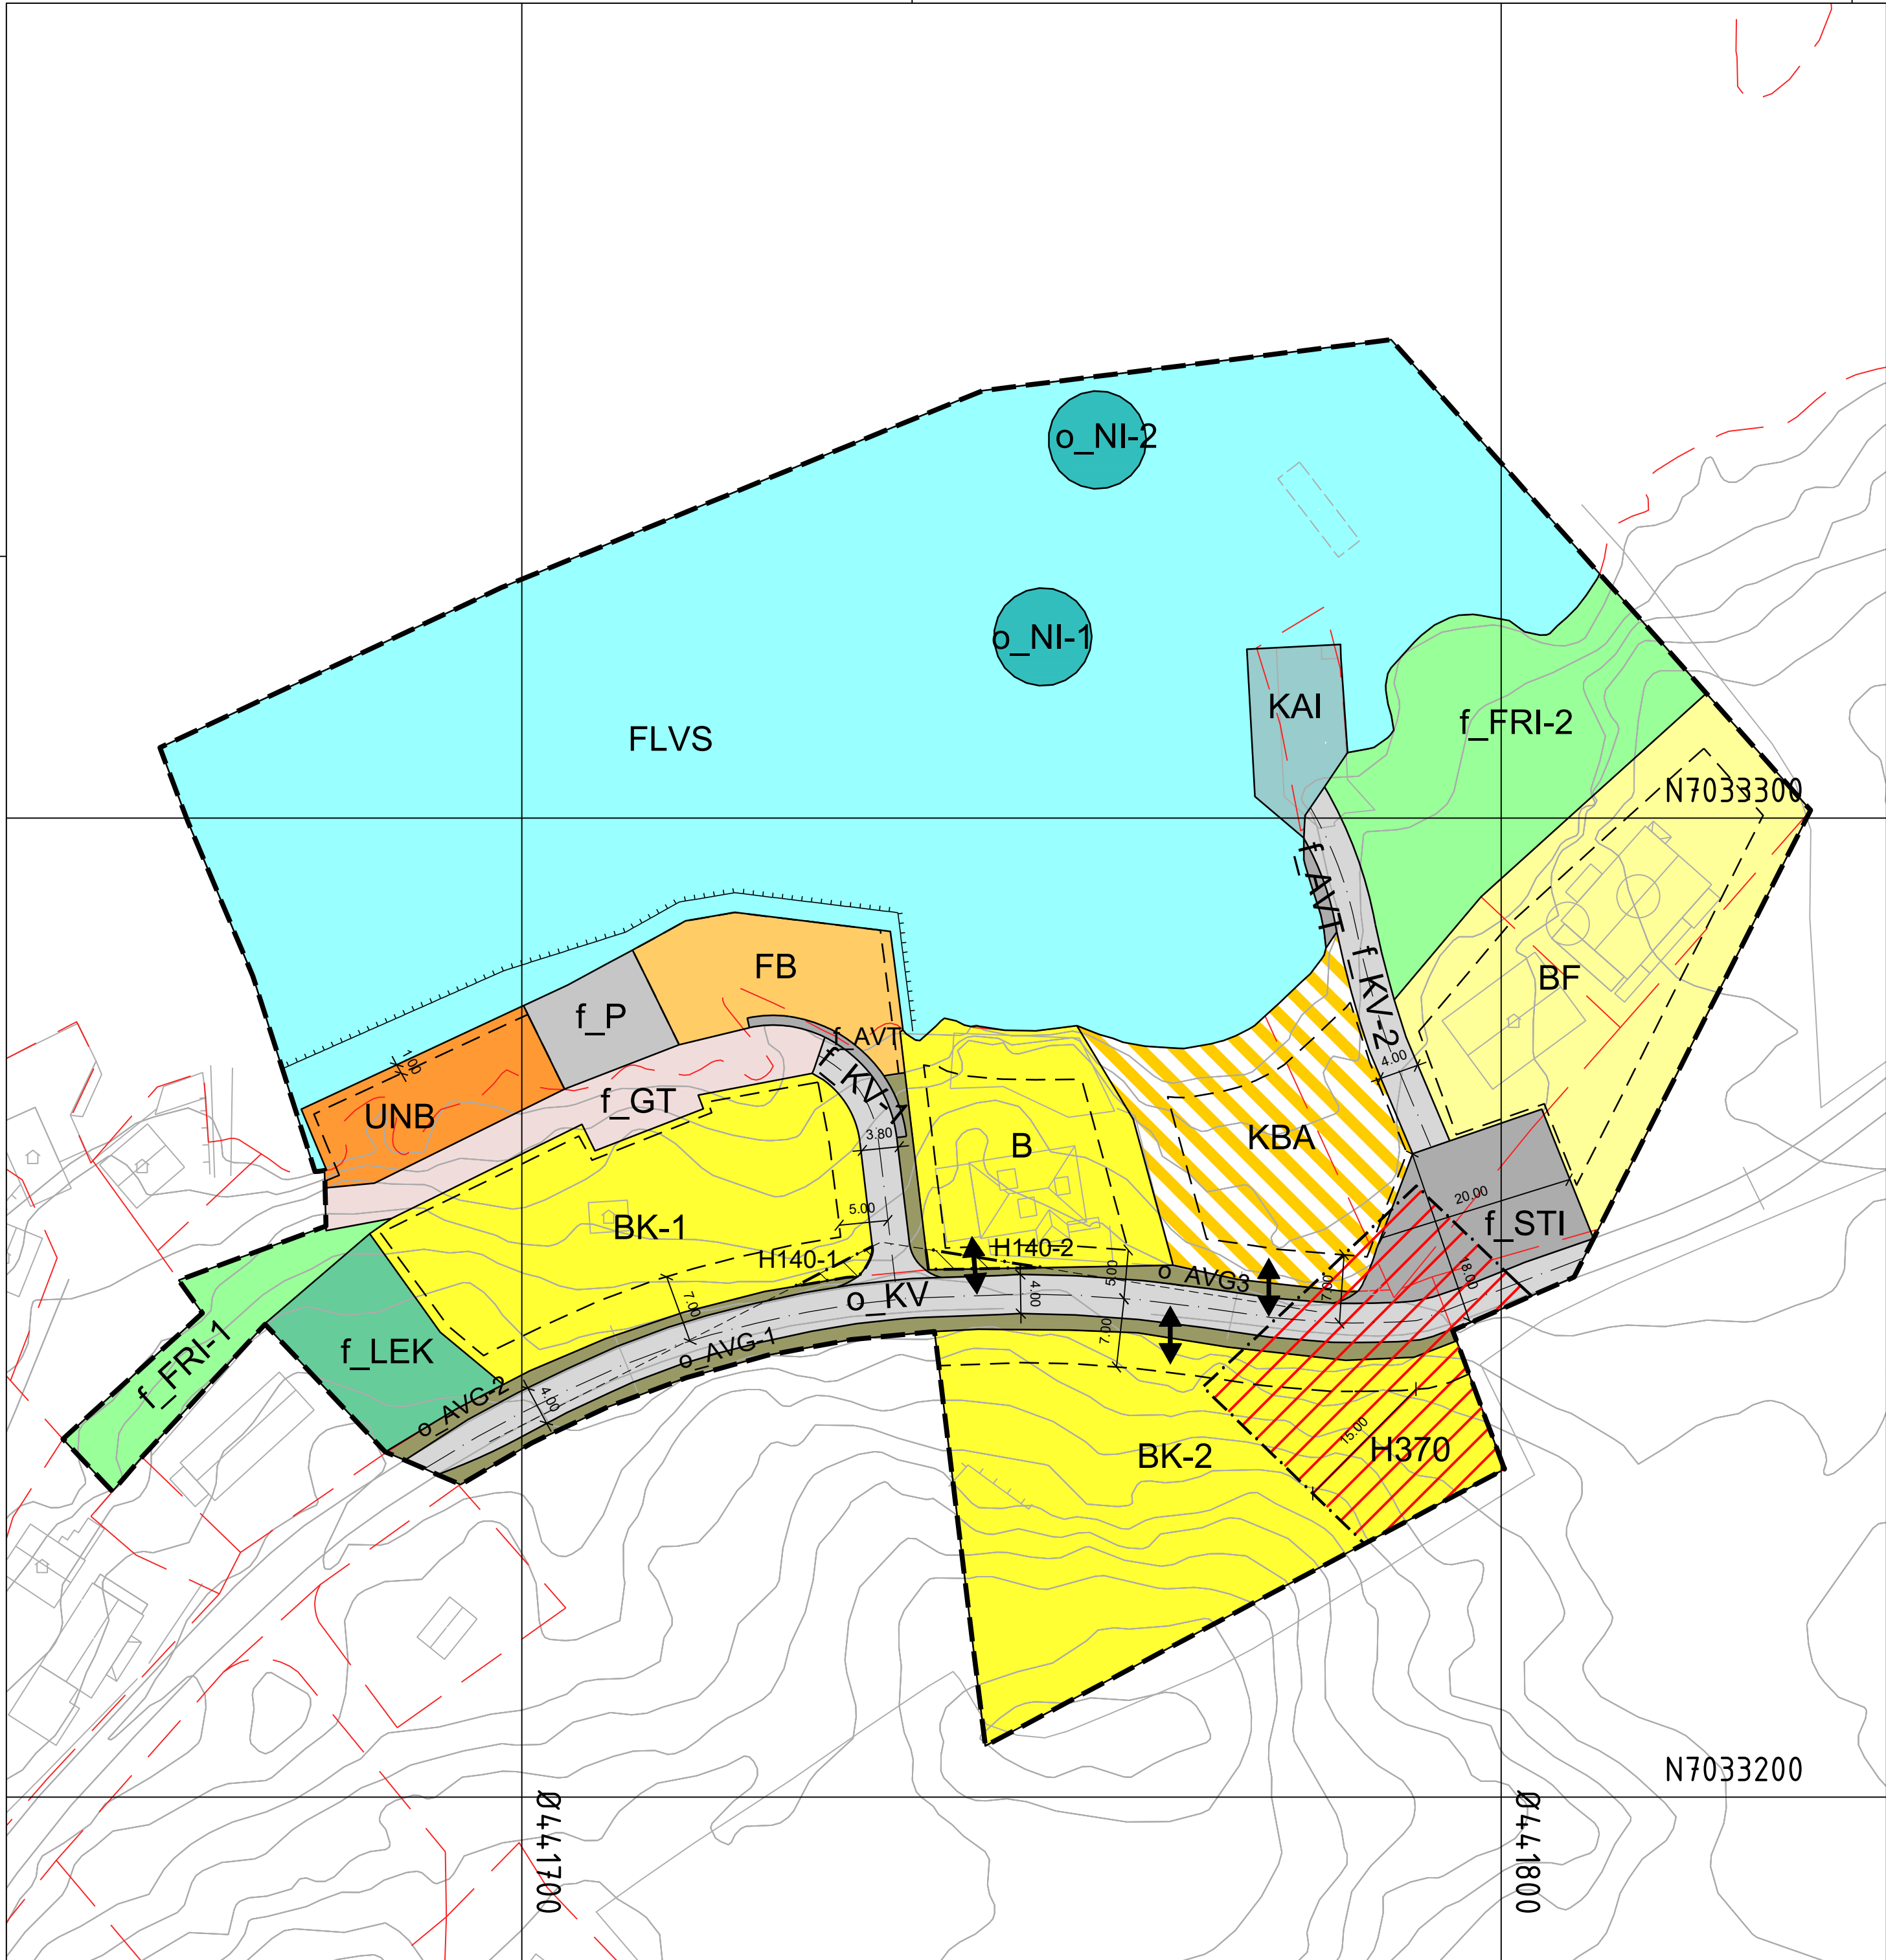

Tegnforklaring

Reguleringsplan PBL 2008

§12-5. Nr. 1 - Bebyggelse og anlegg

- B Boligbebyggelse
- BF Boligbebyggelse, fritliggende småhus
- BK Boligbebyggelse, konsentrerte småhus
- FB Fritidsbebyggelse
- UNB Uthus, naust eller badehus
- LEK Lekeplass
- KBA Bebyggelse og anlegg kombinert i samsvar med angitte bestemmelser.

§12-5. Nr. 2 - Samferdselsanlegg og teknisk infrastruktur

- STI Samferdselsanlegg og teknisk infrastruktur
- KV Kjøreveg
- GT Gatetun
- AVT Annen veggrunn, teknisk anlegg
- AVG Annen veggrunn - grøntareal
- KAI Kai
- NI Navigasjonsinstallasjon
- P Parkering

§12-5. Nr. 3 - Grønnstruktur

- FRI Friområde

§12-5. Nr. 6 - Bruk og vern av sjø og vassdrag med tilhørende strandsone

- FLVS Friluftsområde i sjø og vassdrag med tilhørende strandsone

§12-6 - Hensynssoner

- H140 Frisikt
- H370 Høyspenningsanlegg (inkl høyspentkabler)

Linjesymbol

- Formålgrense
- Grense for sikringssone
- Grense for faresone
- Byggegrense
- Regulert senterlinje
- Frisiktlinje
- Regulert støttemur
- Måle og avstandslinje


Punktsymboler

- Avkjørsel - både inn og utkjøring

Kartopplysninger

Kilde for basiskart: FKB
Dato for basiskart: 16.09.2021
Koordinatsystem: ETRS89.UTM-32N
Høydegrunnlag: NN2000

Ekvidistanse: 1m
Kartmålestokk: 1:500

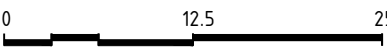

Detaljregulering
Boliger på Båtneset

Med tilhørende reguleringsbestemmelser

Arealplan-ID:
1573_20210003

Forslagsstiller:
Park Stranda AS

SAKSBEHANDLING ETTER PLAN- OG BYGNINGSLOVEN

Dato	Revisjon	Planforslag	SAKS-NR	DATO	SIGN
09.02.2024		Planforslag	21/00161	04.04.24	SA
07.10.2025		Revidert etter offentlig ettersyn			IHS
		Revisjon			
Kommunestyret sitt vedtak					
Ny 2. gang behandling					
Offentlig ettersyn fra til					
2. gangs behandling					
Offentlig ettersyn fra 04.12.24 til 29.01.25				04.12.24	TRH
1. gangs behandling			21/00475	20.08.24	TRH
Kunngjøring av oppstart av planarbeid			21/00161	09.10.21	SA
Oppstartsmøte			21/00161	04.10.21	SA
PLANEN ER UTARBEIDET AV:			TEGNNR.	DATO	SIGN
IKON PLANKONSULENT			R01	07.10.24	IHS

Det bekreftes at planen er i samsvar med kommunestyrets vedtak av

Dato Plansjef