

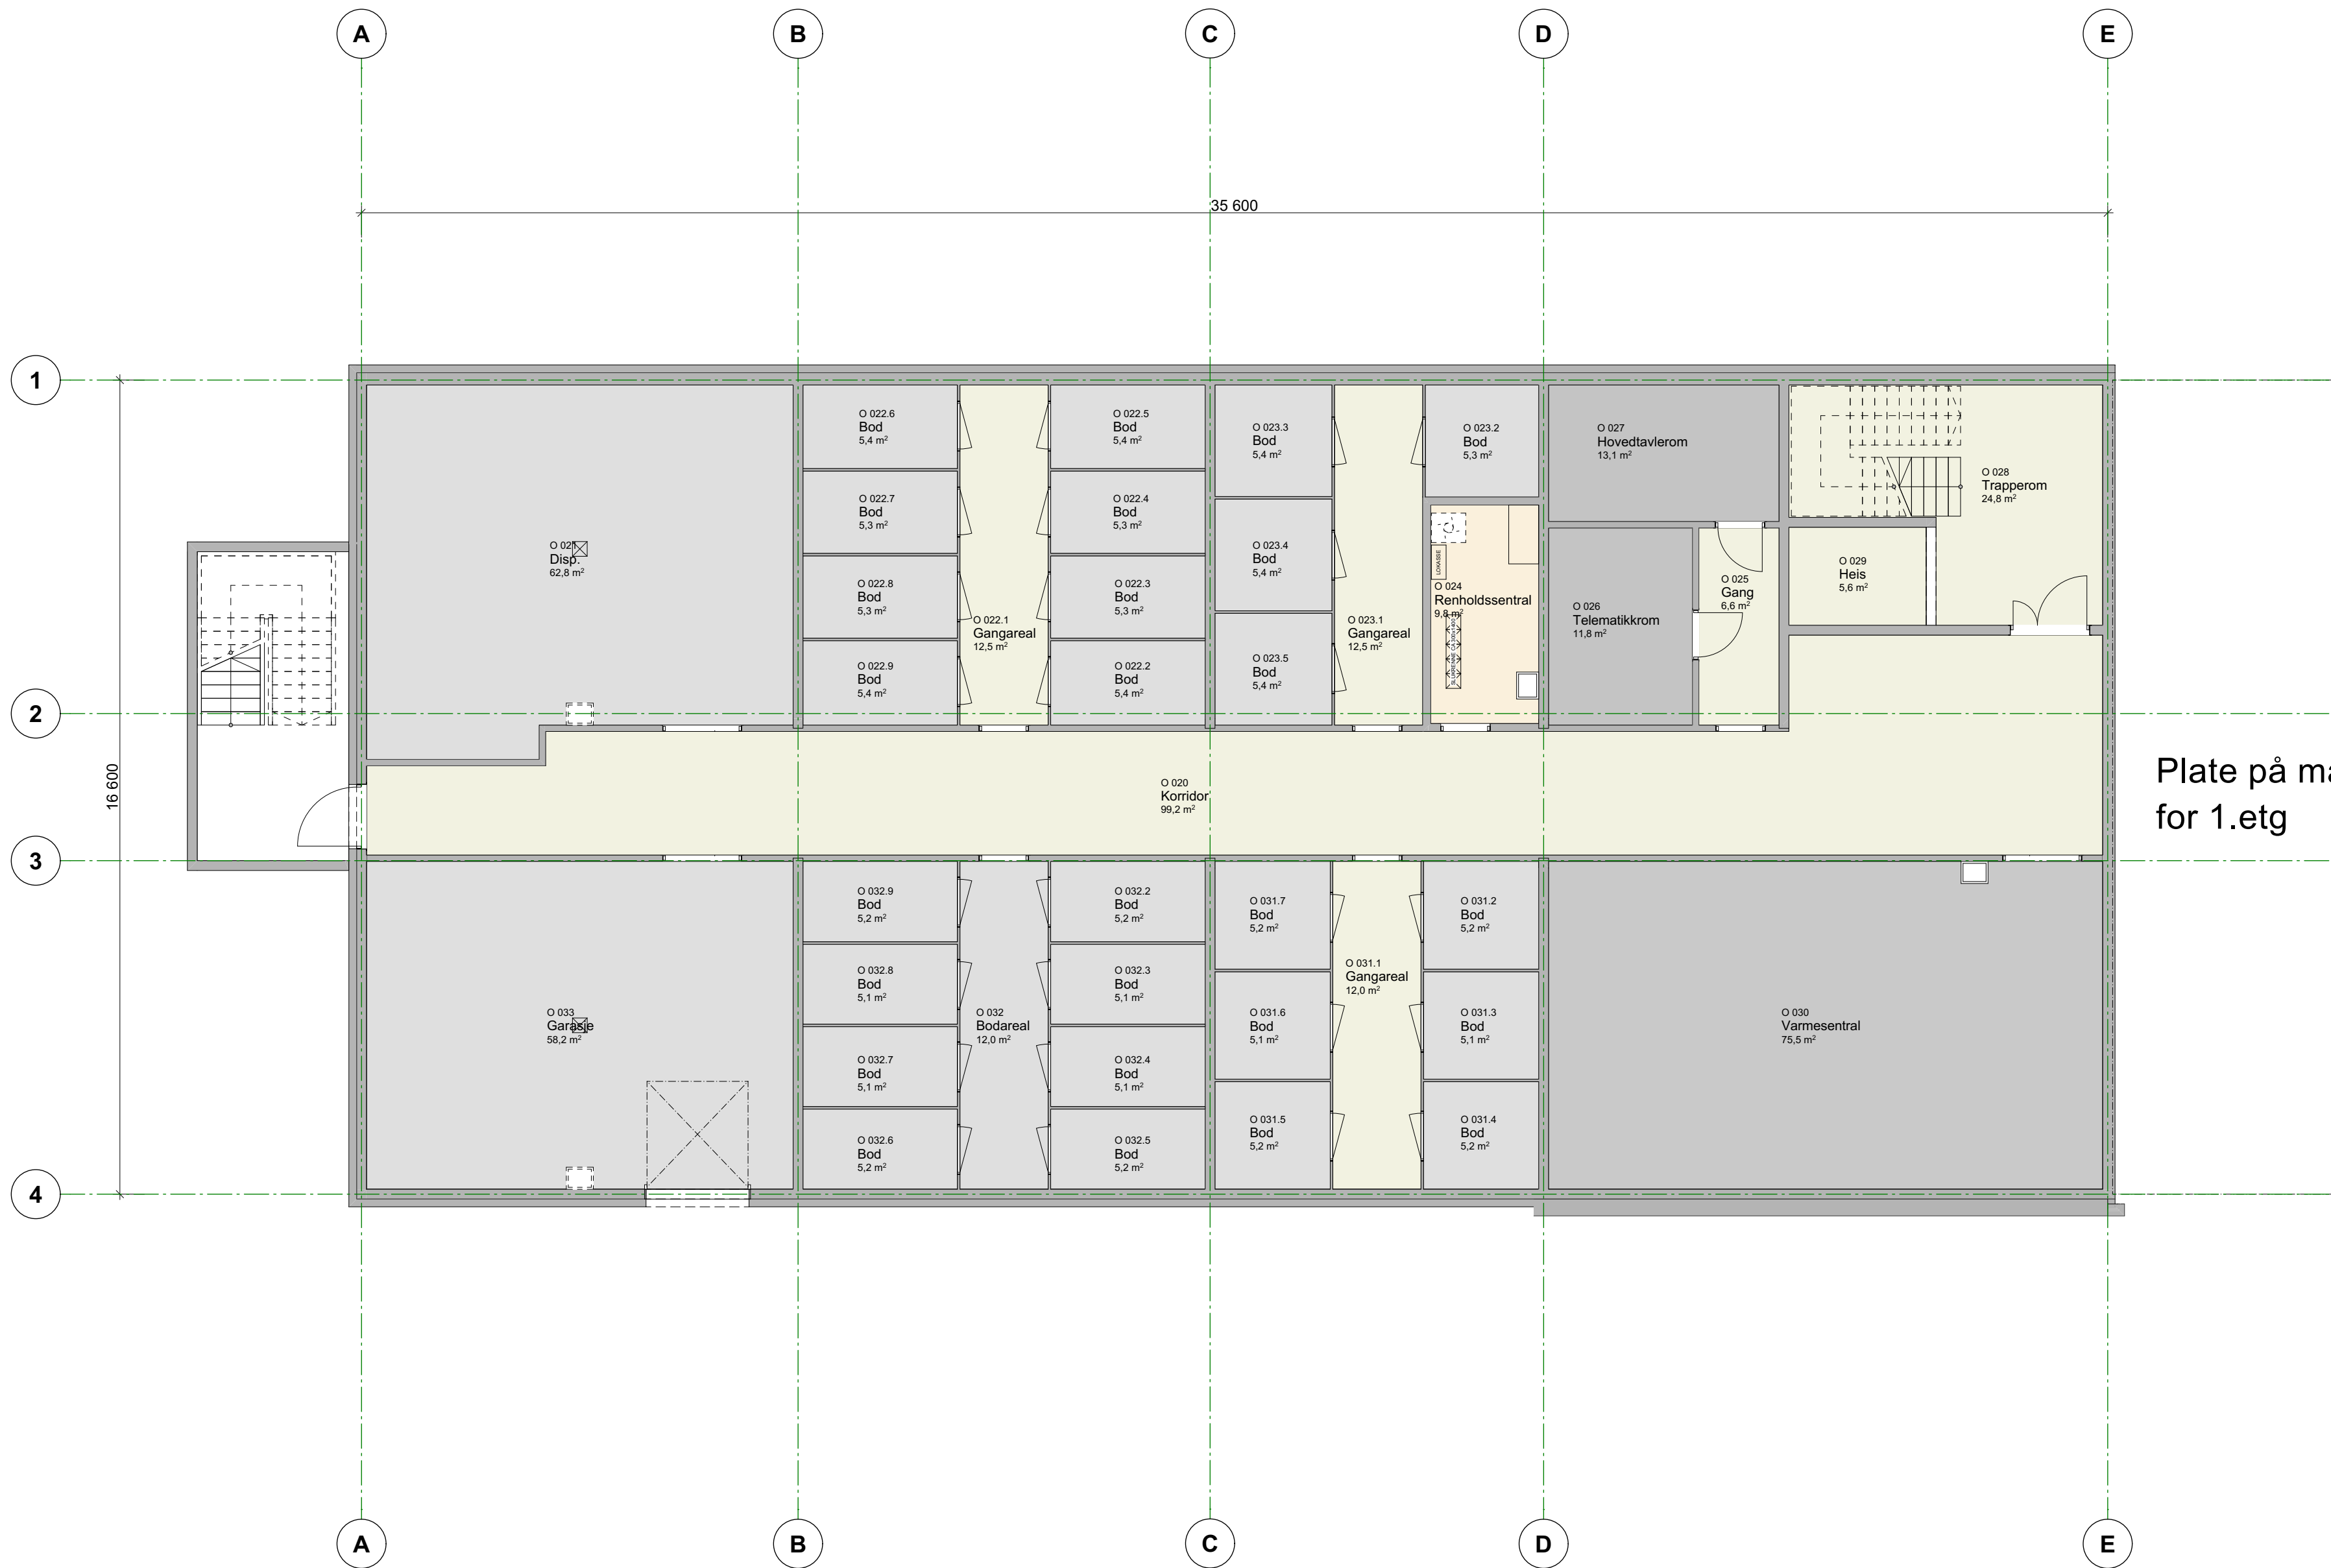


Plate på mæ
for 1.etg

Rev	Nr	Beskrivelse	Dato	Sign	Kontr



Fase. Oversiktstegning	Dato opprettet 21.01.2025	Gnr./Bnr./Festn. 20/11/-	Mål: 1:100	Tegningsnr. A20-01
Størrelse: A2	Prosjektnr. 24 093	Sign. SLR	Kontroll	Godkjent
				Rev. ID