


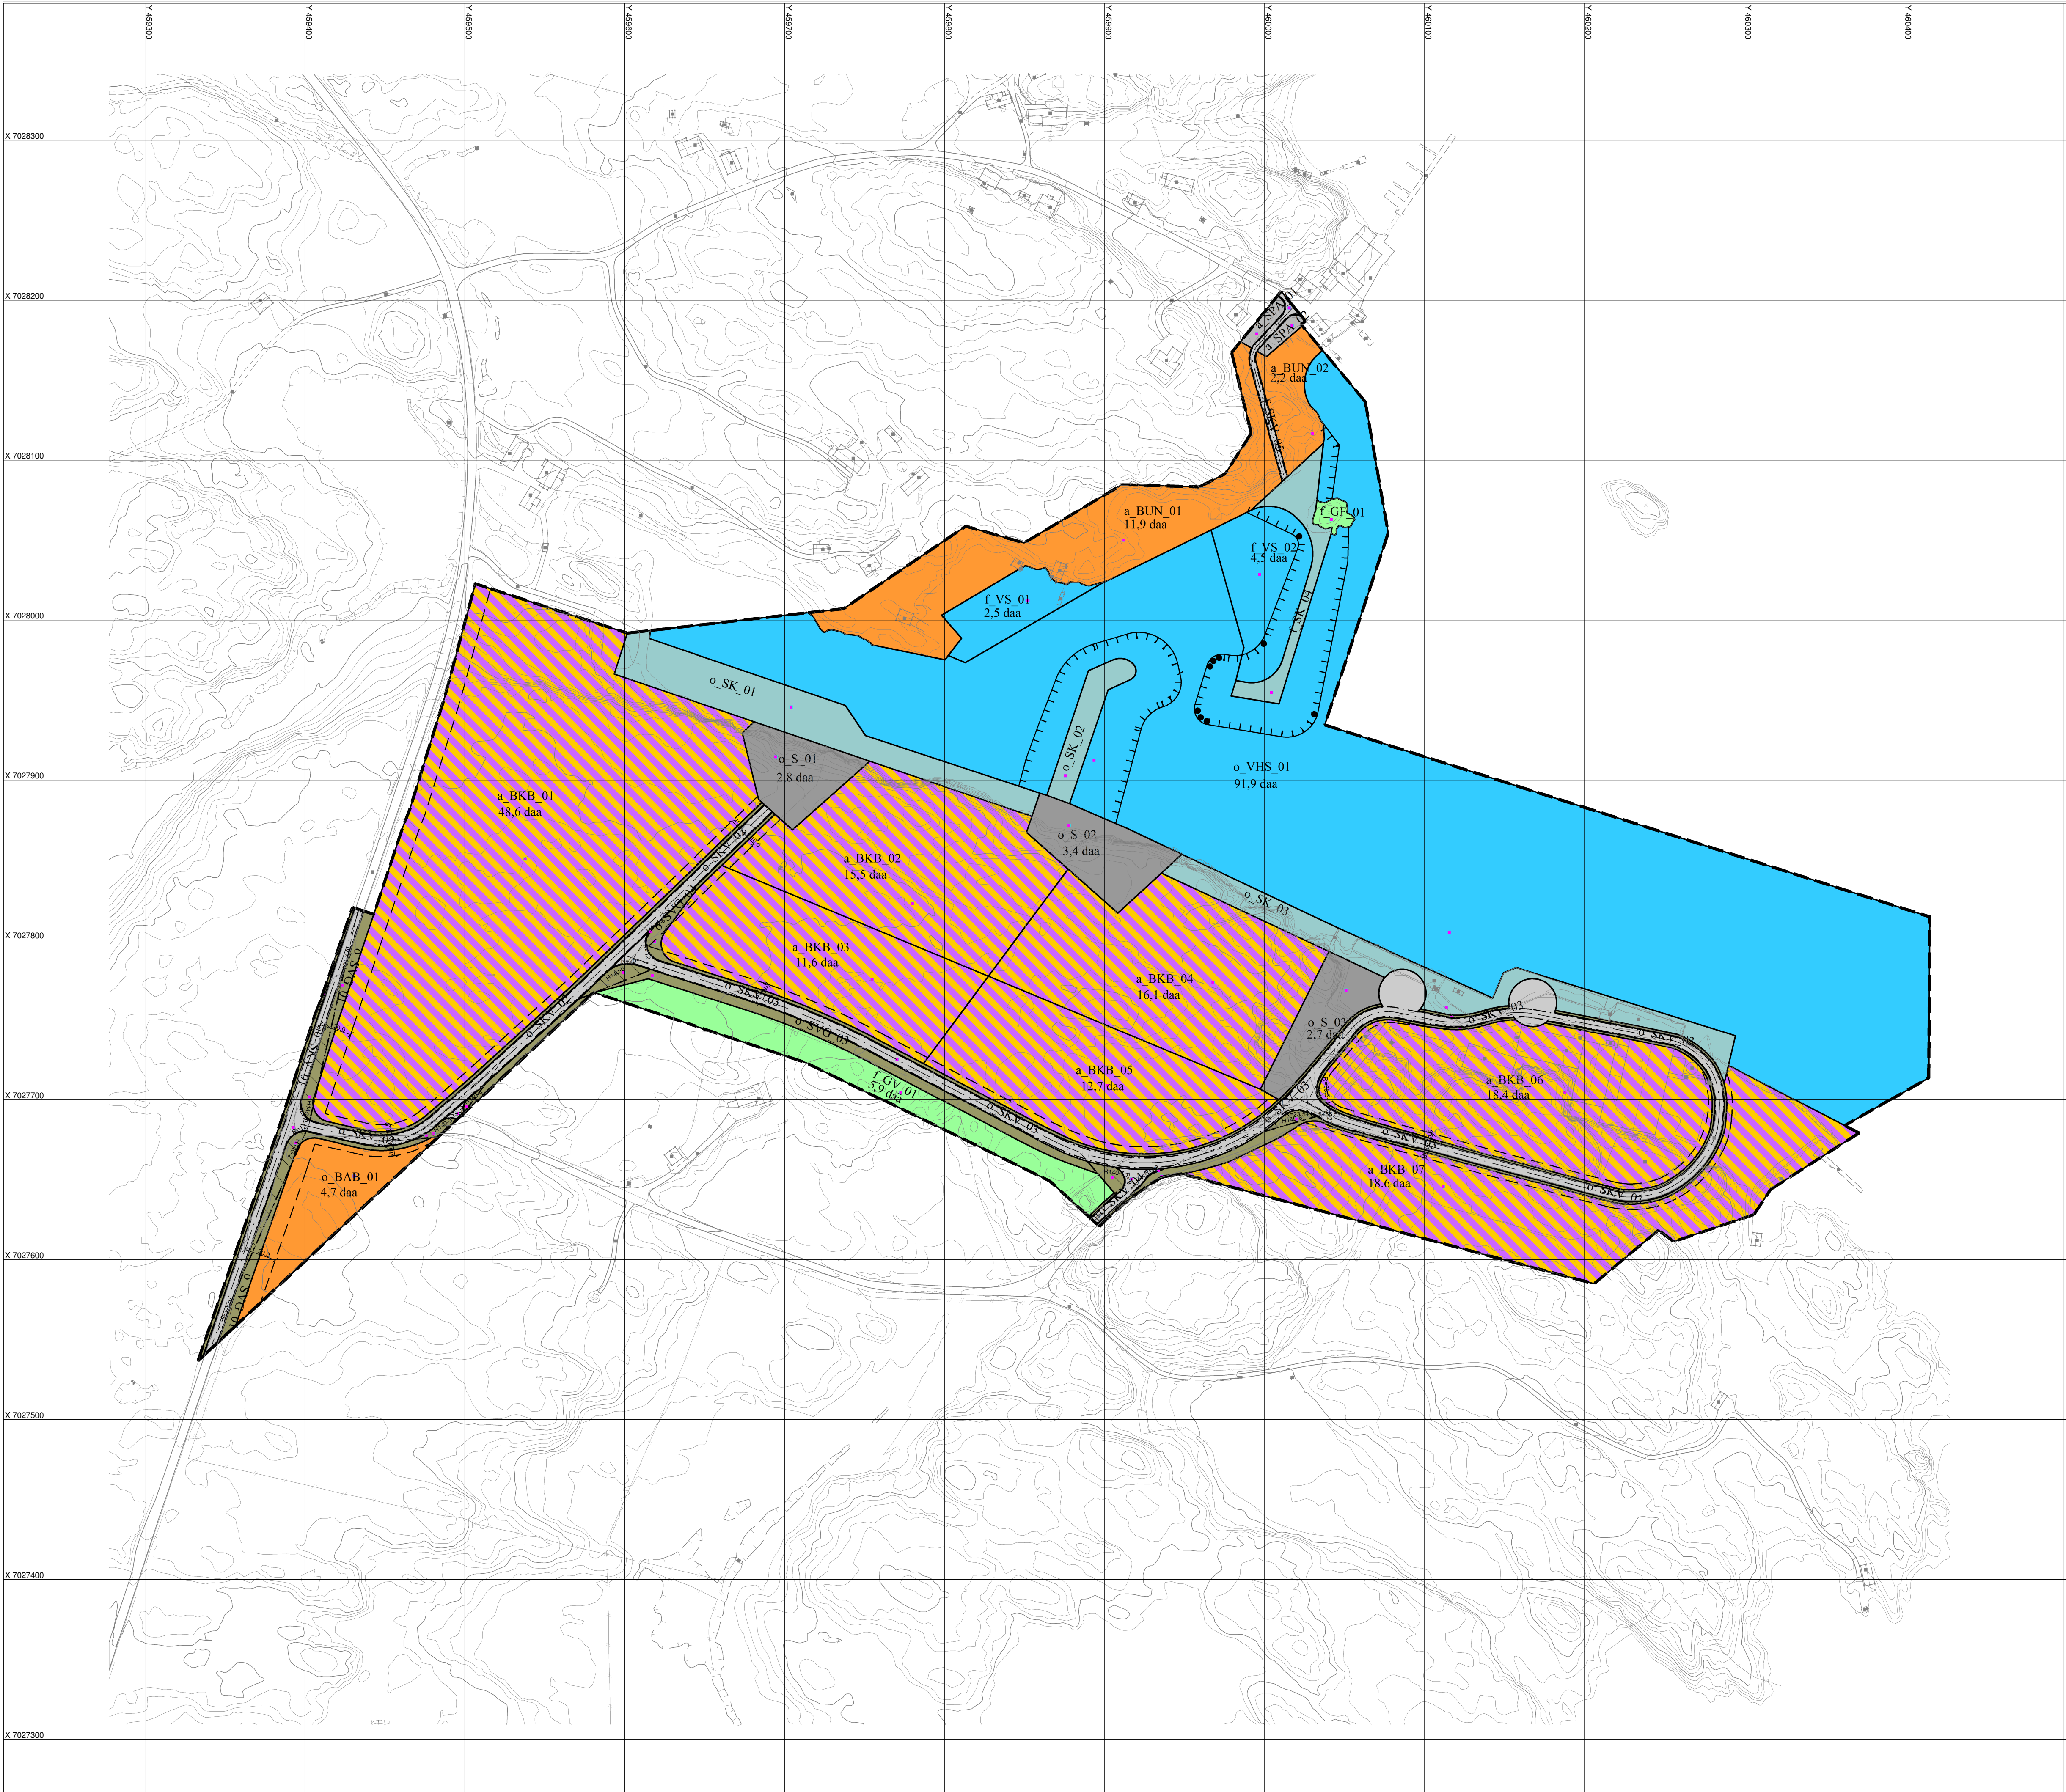

Tegnforklaring

Reguleringsformål

BEBYGGELSE OG ANLEGG (PBL §12-5 NR.1)

BUN	Naust/Sjøhus
BAB	Annen type bebyggelse og anlegg (vann- og tekniske anlegg)
BKB	Industri/lager

SAMFERDSELSANLEGG OG TEKNISK INFRASTRUKTUR (PBL §12-5 NR.2)

SKV	Kjøreveg
S	Samferdselsanlegg og teknisk infrastruktur (arealer)
SVG	Annen veggrunn - grøntareal
SK	Kai/Molo
SPA	Parkering

GRØNNSTRUKTUR (PBL §12-5 NR.3)

GV	Vegetasjonsskjerm
GF	Friområde

BRUK OG VERN AV SJØ OG VASSDRAD, MED TILHØRENDE STRANDSONE (PBL §12-5 NR.6)

VHS	Havneområde i sjø
VS	Småbåthavn

HENSYNSSONER (PBL §12-6)

	Sikringsone - Frisikt
--	-----------------------

JURIDISKE LINJER OG PUNKT

---	Planens begrensning
---	Formålsgrense
---	Byggegrense
---	Sikringsonegrense
---	Regulert senterlinje
---	Regulert kant kjørebane
---	Regulert kjørefelt
---	Frisiktslinje
---	Regulert kant fylling
---	Målelinje/Avstandslinje

Kartmålestokk: 1:2000

0 20 40 60 80 m

KOORDINATSYSTEM
Eurof-89 UTM-Sone 32

BASISKART:
Kilde: FKB-A
Uttaksdato: 09.10.18
Ekvidistanse: 1m

Kartmålestokk: 1:2000

Papirstørrelse: A1

Papirkvalitet:

REGULERINGSPLAN

VIKAN HAVN

Gnr. 5 Bnr. 1, 3, 8, 19, 26, 27, 33, 35, 37, 40, 41, 42, 45, 46 og 48

1573 SMØLA KOMMUNE
MED TILHØRENDE PLANBESKRIVELSE
OG REGULERINGSBESTEMMELSER

	Saksnr.	Dato	Sign.
Planforslag		29.05.19	AMV
Revisjon			
Revisjon etter melding planoppstart			
Revisjon av planforslag		11.09.19	AMV
Revisjon av planforslag e. offentlig ettersyn			
SAKSBEHANDLING IFLG. PBL 2008			
Kunngjøring av oppstart av planarbeidet		21.11.18	AMV
1. gangs behandling i det faste utvalget for plansaker		11.06.19	
Offentlig ettersyn til 31.07.2019		18.06.19	
2. gangs behandling i det faste utvalget for plansaker			
Kommunestyrets vedtak:			
PLANEN UTARBEIDET AV:		PlanID: 20180003	
		Arkivsaksnr: 61/19	
		SaksBeh: LR	