


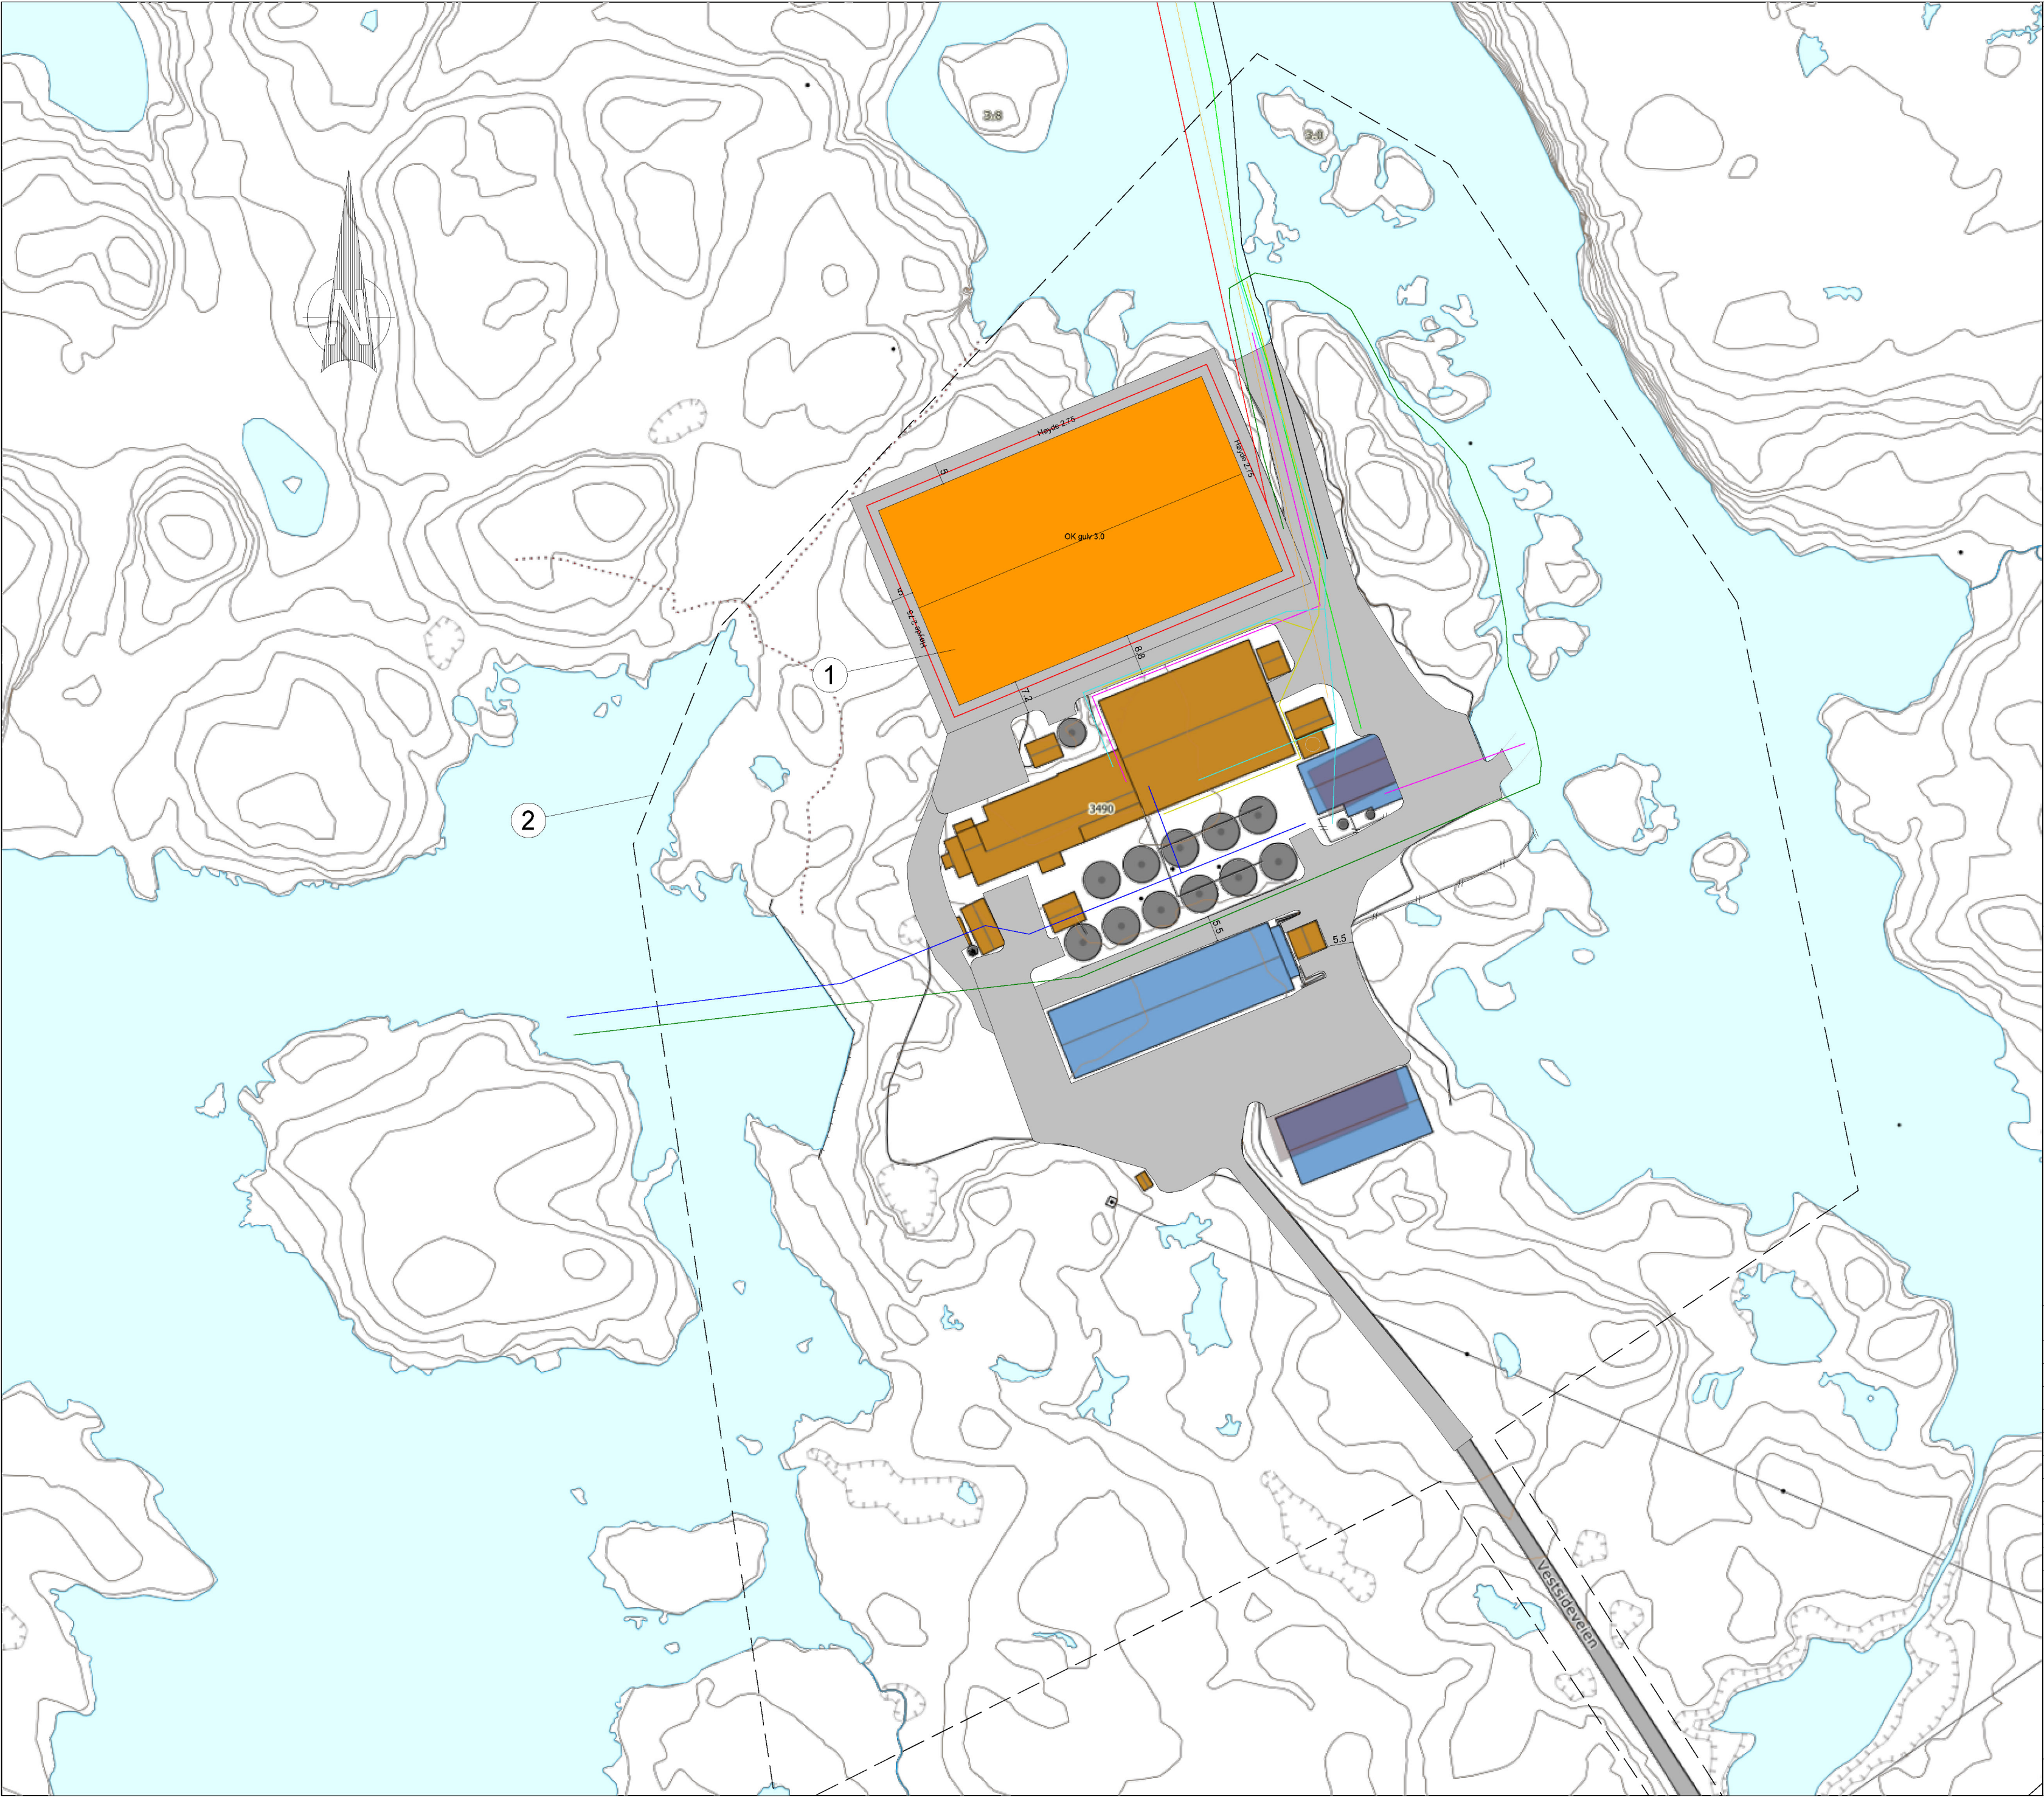

Tegnforklaring ledningsnett

Ledningsnett

Avløp etter varmepumper

Avløp/Slam

Eksisterende sjøinntak

Ferskvannsinntak

Levering av fisk

Overflatevann

Overløp biofilter

Planlagt ferskvannsinntak

Planlagt nytt sjøinntak

Annet

Plangrense

Nr	Henvisninger
①	Nybygg
②	Plangrense

A	Situasjonsplan	12.09.23	MK	ATA
Rev.	Revisjonen gjelder	Dato:	Tegn. av:	Kont. av:

Situasjonsplan

Nekton Settefiskanlegg

Aunvågen

Smøla kommune

Arbeidstegning

Pro. Nr.: 1227

Tiltakshaver:

Nekton Settefisk

Bestiller:

Christian Wikan

Målestokk:

1:1000

Arkformat:

A2

Fag:

VA

Koordinatsystem:

Euref89/UTM Sone 32 (NN2000)

Tegn. Nr.:

H02

IKON

ARKITEKT

INGENIØR

Industrivegen 5

7072 HEIMDAL

E-post: post@ikon.as

Tlf: 715 40 455