


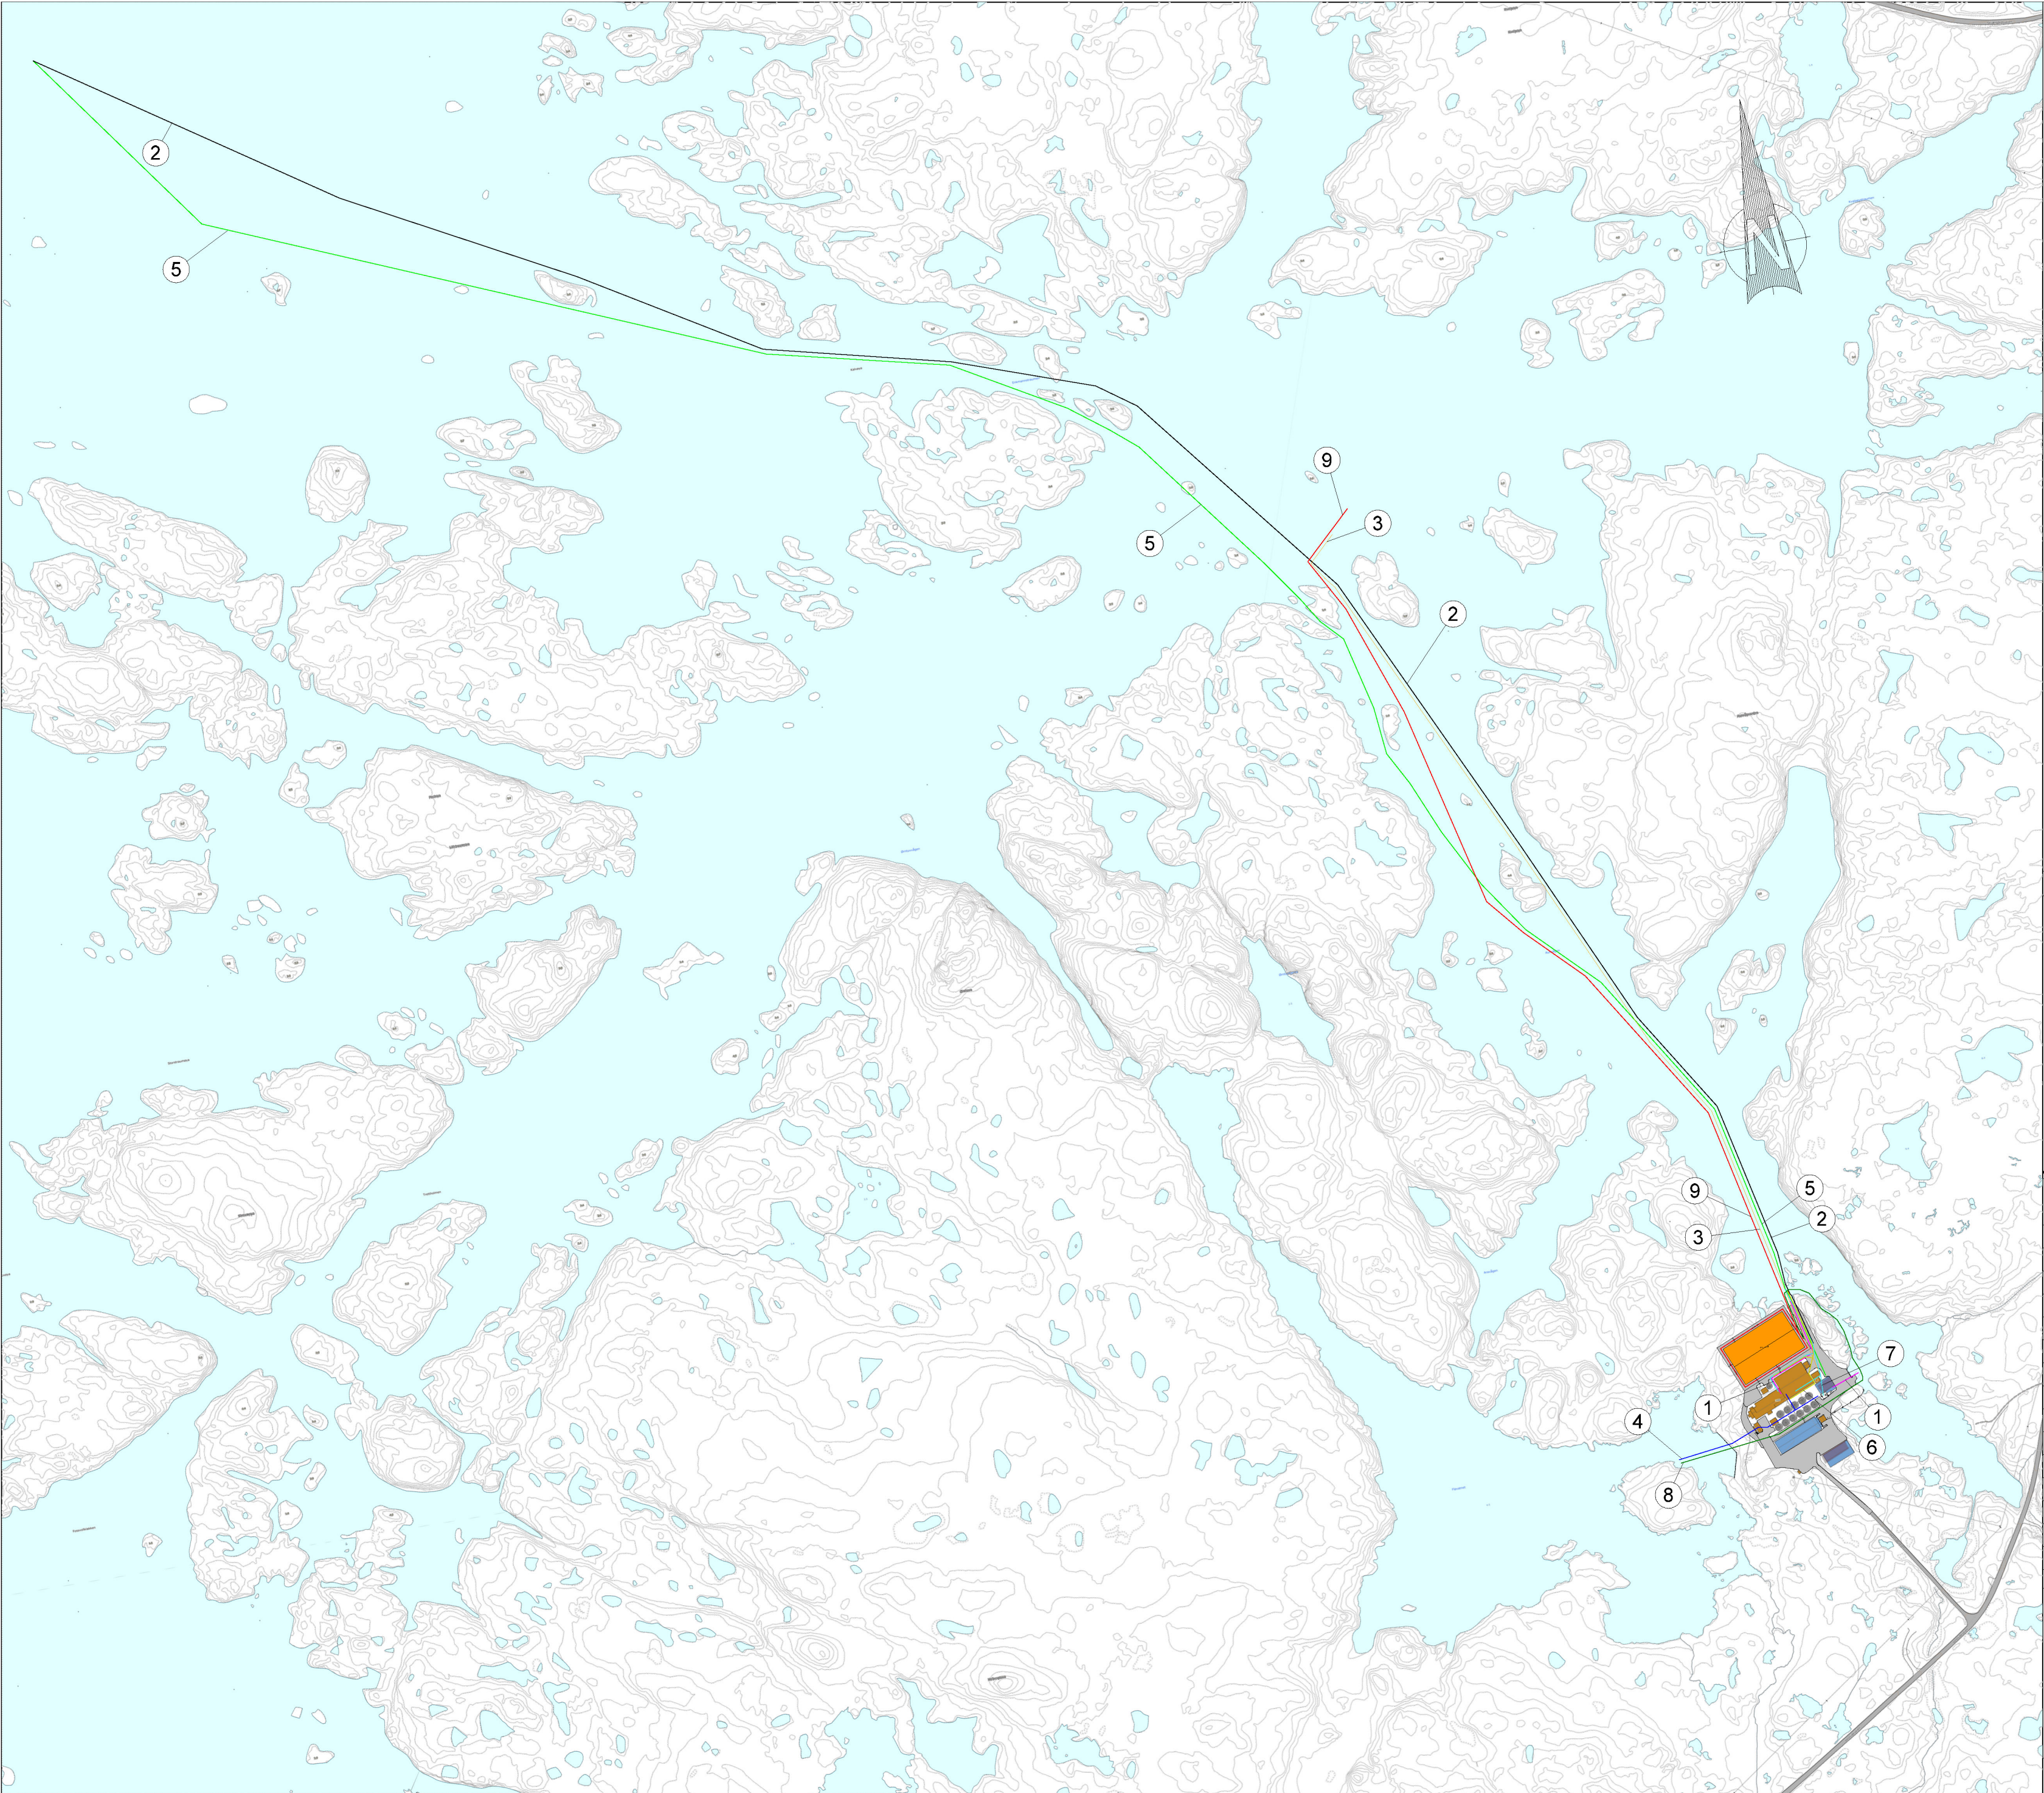

Tegnforklaring ledningsnett

Ledningsnett

- Avløp etter varmpumper
- Avløp/Slam
- Eksisterende sjøinntak
- Ferskvannsinntak
- Levering av fisk
- Overflatevann
- Overløp biofilter
- Planlagt ferskvannsinntak
- Planlagt nytt sjøinntak

%%%

Nr	Henvisninger
1	Avløp etter varmpumper
2	Avløp/Slam
3	Eksisterende sjøinntak
4	Ferskvannsinntak
5	Levering av fisk
6	Overflatevann
7	Overløp Biofilter
8	Planlagt ferskvannsinntak
9	Planlagt nytt sjøinntak

A	Digitalisering av ledningsnett	12.09.23	MK	ATA
Rev.	Revisjonen gjelder	Dato:	Tegn. av:	Kont. av:

Digitalisering
Nekton Settefiskanlegg

Aunvågen
Smøla kommune

Arbeidstegning

IKON ARKITEKT
INGENIØR

Industrivegen 5
7072 HEIMDAL
E-post: post@ikon.as
Tlf: 715 40 455

Målestokk:
1:5000

Arkformat:
A2

Fag:
VA

Koordinatsystem:
Euref89/UTM Sone 32
(NN2000)

Pro. Nr.:
1227

Tiltakshaver:
Nekton Settefisk

Bestiller:
Christian Wikan

Tegn. Nr.:
H01